



MAGISTRÁT MĚSTA DĚČÍN

odbor stavební úřad

Mírové nám. 1175/5, 405 38 Děčín IV

Číslo jednací: OSU/8630/2012/Ub
Spisová zn.: OSU/6040/2012
Vyřizuje: Bc. Jaroslav Urbánek, DiS.
Telefon: 412 591 152
e-mail: stavebni@mmdecin.cz
Fax: 412 591 317
Děčín 26.01.2012

Jana Sihelníková
Heřmanov 91
405 02 Děčín 2

OZNÁMENÍ

ZAHÁJENÍ ÚZEMNÍHO ŘÍZENÍ A POZVÁNÍ K VEŘEJNÉMU ÚSTNÍMU JEDNÁNÍ VEŘEJNOU VYHLÁŠKOU

Jana Sihelníková, nar. 18.04.1965, Heřmanov 91, 405 02 Děčín 2

(dále jen "žadatel") podal dne 18.01.2012 žádost o vydání územního rozhodnutí o umístění stavby:

„dřevěný přístřešek“

na pozemcích p.č. 1104/4, 2258 v katastrálním území Ludvíkovice. Uvedeným dnem bylo zahájeno územní řízení.

Stavební úřad Magistrátu města Děčín, jako stavební úřad příslušný podle § 13 odst. 1 písm. e) zákona č. 183/2006 Sb., o územním plánování a stavebním řádu, ve znění pozdějších předpisů, oznamuje podle § 87 odst. 1 stavebního zákona zahájení územního řízení a současně nařizuje k projednání žádosti veřejné ústní jednání spojené s ohledáním na místě na den

6. března 2012 (úterý) v 9:00 hodin

se schůzkou pozvaných na místě stavby.

Závazná stanoviska dotčených orgánů, námítky účastníků řízení a připomínky veřejnosti musí být uplatněny nejpozději při veřejném ústním jednání, jinak se k nim nepřihlíží. Účastníci řízení mohou nahlížet do podkladů rozhodnutí (stavební úřad Magistrátu města Děčín).

Účastníci jsou oprávněni navrhopvat důkazy a činit jiné návrhy po celou dobu řízení až do vydání rozhodnutí. Účastníci mají právo vyjádřit v řízení své stanovisko. Účastníci se mohou před vydáním rozhodnutí vyjádřit k podkladům rozhodnutí, popřípadě navrhnout jejich doplnění.

Žadatel zajistí, aby informace o jeho záměru a o tom, že podal žádost o vydání územního rozhodnutí, byla bezodkladně poté, co bylo nařízeno veřejné ústní jednání, vyvěšena na vhodném veřejně přístupném místě u stavby nebo pozemku, na nichž se má záměr uskutečnit, a to do doby veřejného ústního jednání.

Zúčastní-li se veřejného ústního jednání více osob z řad veřejnosti a mohlo-li by to vést ke zmaření účelu veřejného ústního jednání, zvolí si společného zmocněnce.

K závazným stanoviskům a námítkám k věcem, o kterých bylo rozhodnuto při vydání územního nebo regulačního plánu, se nepřihlíží. Účastník řízení ve svých námítkách uvede skutečnosti, které zakládají jeho postavení jako účastníka řízení, a důvody podání námitek; k námítkám, které nesplňují uvedené požadavky, se nepřihlíží.

Pověřený zaměstnanec stavebního úřadu je podle § 172 odst. 1 stavebního zákona oprávněn při plnění úkolů vstupovat na cizí pozemky, stavby a do staveb s vědomím jejich vlastníků při

zjišťování stavu stavby a pozemku nebo opatřování důkazů a dalších podkladů pro vydání správního rozhodnutí nebo opatření.

Stavební úřad může podle § 173 odst. 1 stavebního zákona uložit pořádkovou pokutu do 50 000 Kč tomu, kdo závažným způsobem ztěžuje postup v řízení anebo plnění úkolů podle § 172 odst. 1 stavebního zákona tím, že znemožňuje oprávněné úřední osobě nebo osobě jí přízvané vstup na svůj pozemek nebo stavbu.

Nechá-li se některý z účastníků zastupovat, předloží jeho zástupce písemnou plnou moc.

MAGISTRÁT MĚSTA DĚČÍN
ODBOR STAVEBNÍ ÚŘAD

Ivana Šejnohová v.r.

pověřená zastupováním vedoucího odboru stavební úřad

Doručí se:

I. Účastníci řízení podle § 27 odst. 1) SŘ (do vlastních rukou)

Jana Sihelníková, Heřmanov č.p. 91, 405 02 Děčín 2

Obec Ludvíkovice, IDDS: aapbs8e

Magistrát města Děčín – k vyvěšení

Obecní úřad Ludvíkovice – k vyvěšení

Dotčené orgány

Magistrát města Děčín, IČ 00261238, odbor životního prostředí, Mírové nám. č.p. 1175/5, Děčín IV-Podmokly, 405 38 Děčín 2

Magistrát města Děčín, IČ 00261238, OSU, odd. územního rozhodování a památkové péče, Mírové nám. č.p. 1175/5, Děčín IV-Podmokly, 405 38 Děčín 2

Hasičský záchranný sbor Ústeckého kraje, IDDS: auyaa6n


Agentura ochrany přírody a krajiny České republiky, IČ 62933591, SCHKO - Labské pískovce, IDDS: dkkdkdj


Toto oznámení musí být vyvěšeno po dobu 15 dnů.

Vyvěšeno dne:

Sejmuto dne:

Razítko, podpis orgánu, který potvrzuje vyvěšení a sejmnutí oznámení.

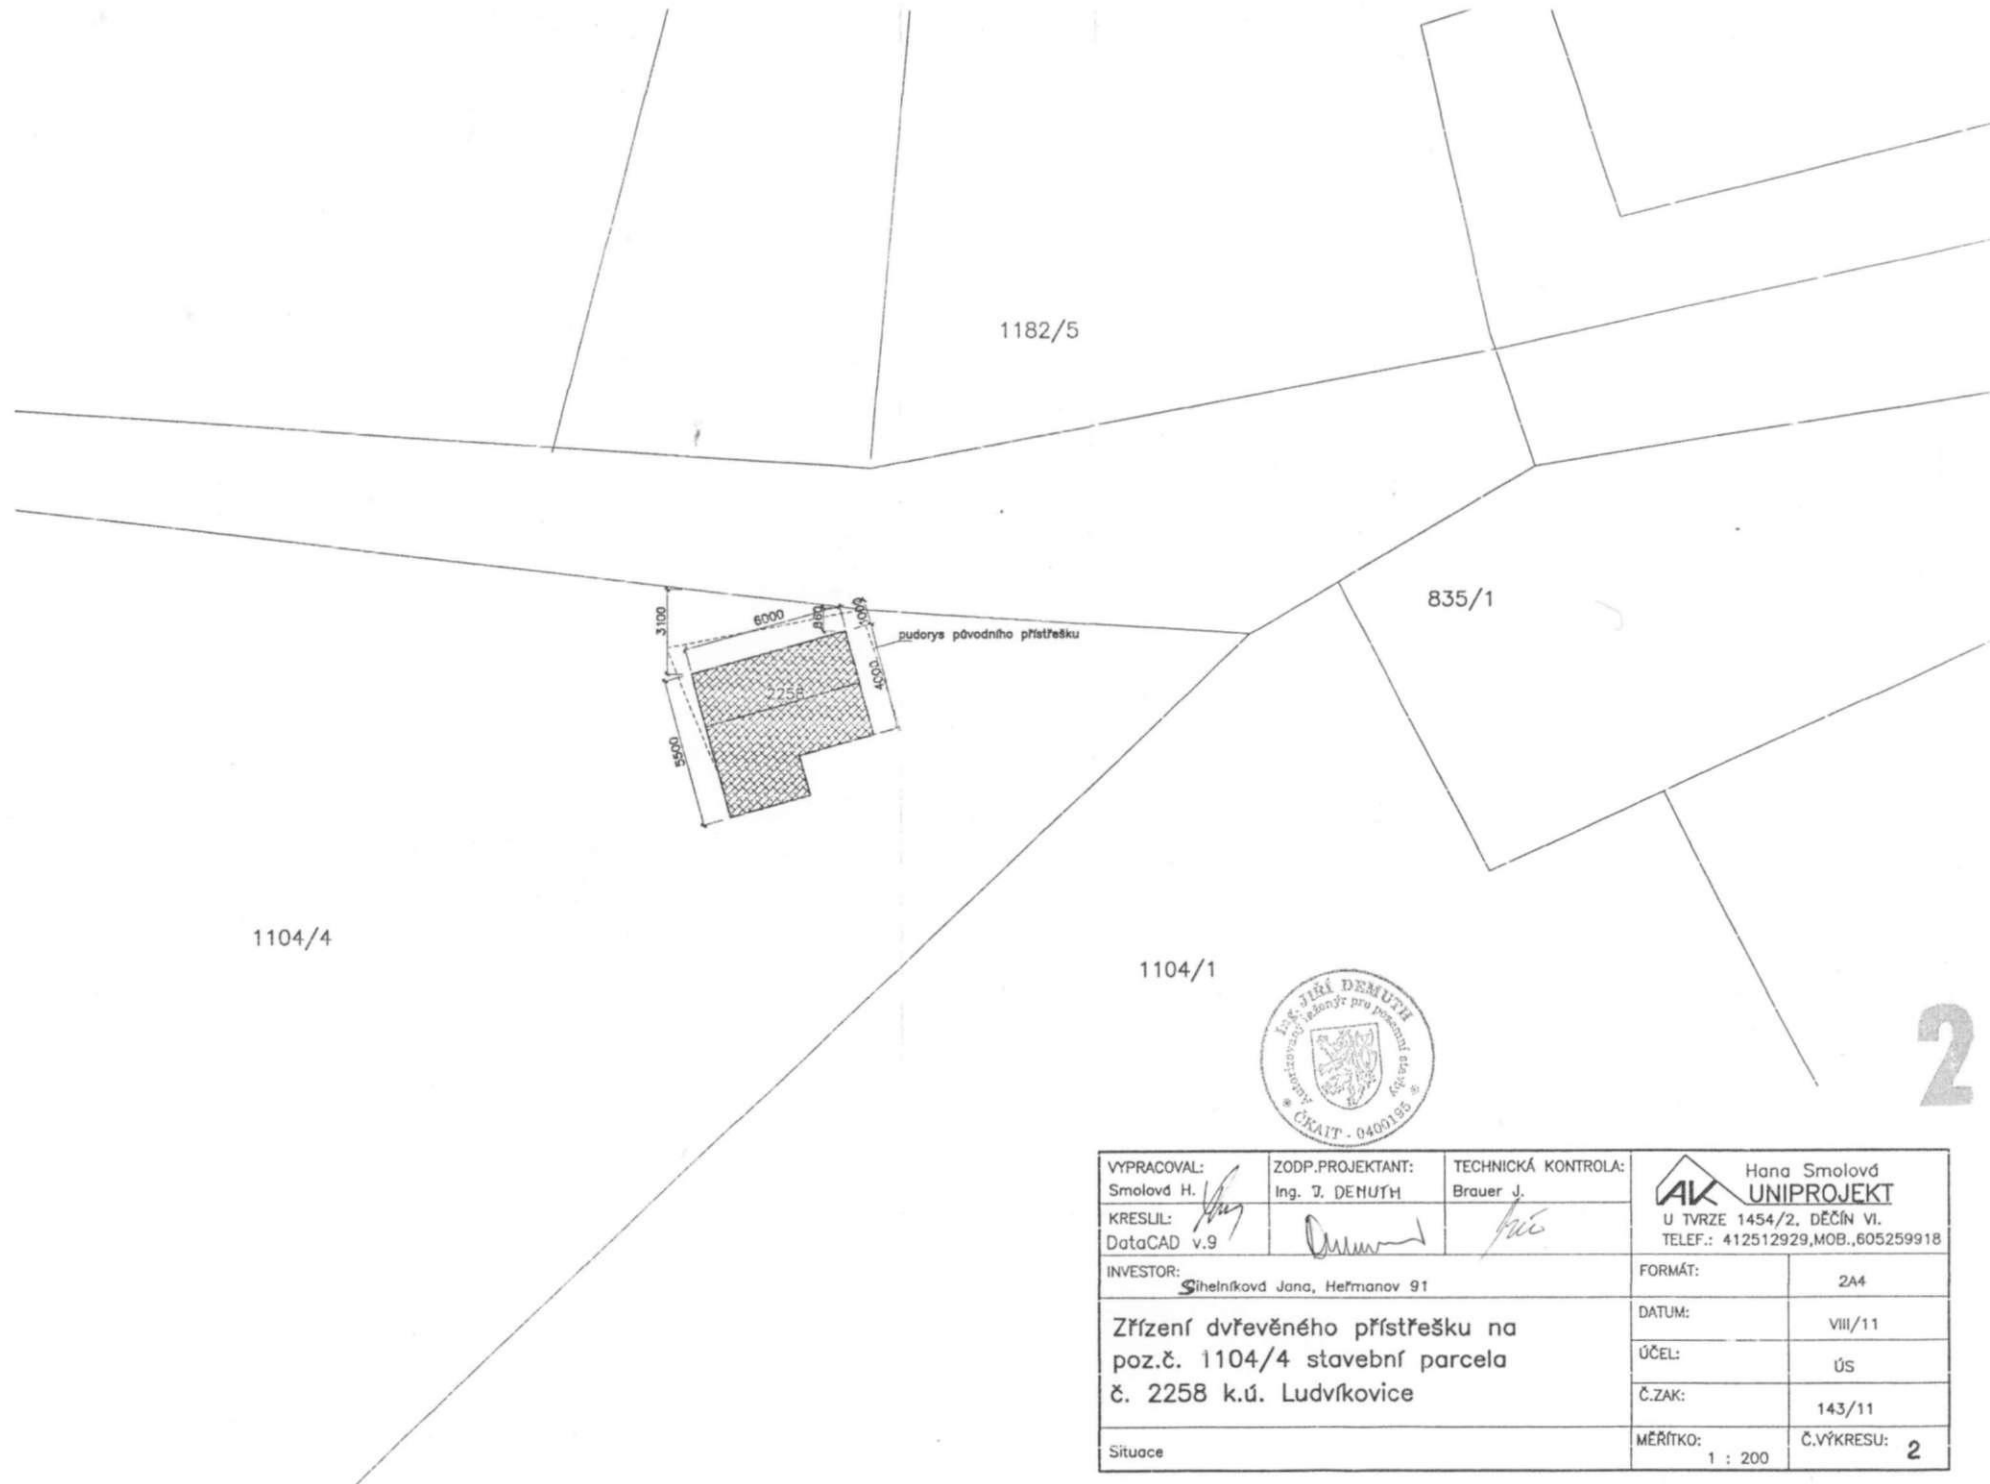

VYPRACOVAL: Smolová H.	ZODP.PROJEKTANT: Ing. J. DENUTH	TECHNICKÁ KONTROLA: Brauer J.	 Hana Smolová UNIPROJEKT U TVRZE 1454/2, DEČÍN VI. TELEF.: 412512929, MOB., 605259918	
KRESLIL: DataCAD v.9			FORMÁT:	2A4
INVESTOR: Sihelníková Jana, Heřmanov 91			DATUM:	VIII/11
Zřízení dřevěného přístřešku na poz.č. 1104/4 stavební parcela č. 2258 k.ú. Ludvíkovice			ÚČEL:	ÚS
			Č.ZAK:	143/11
Situace			MĚŘÍTKO: 1 : 200	Č.VÝKRESU: 2