





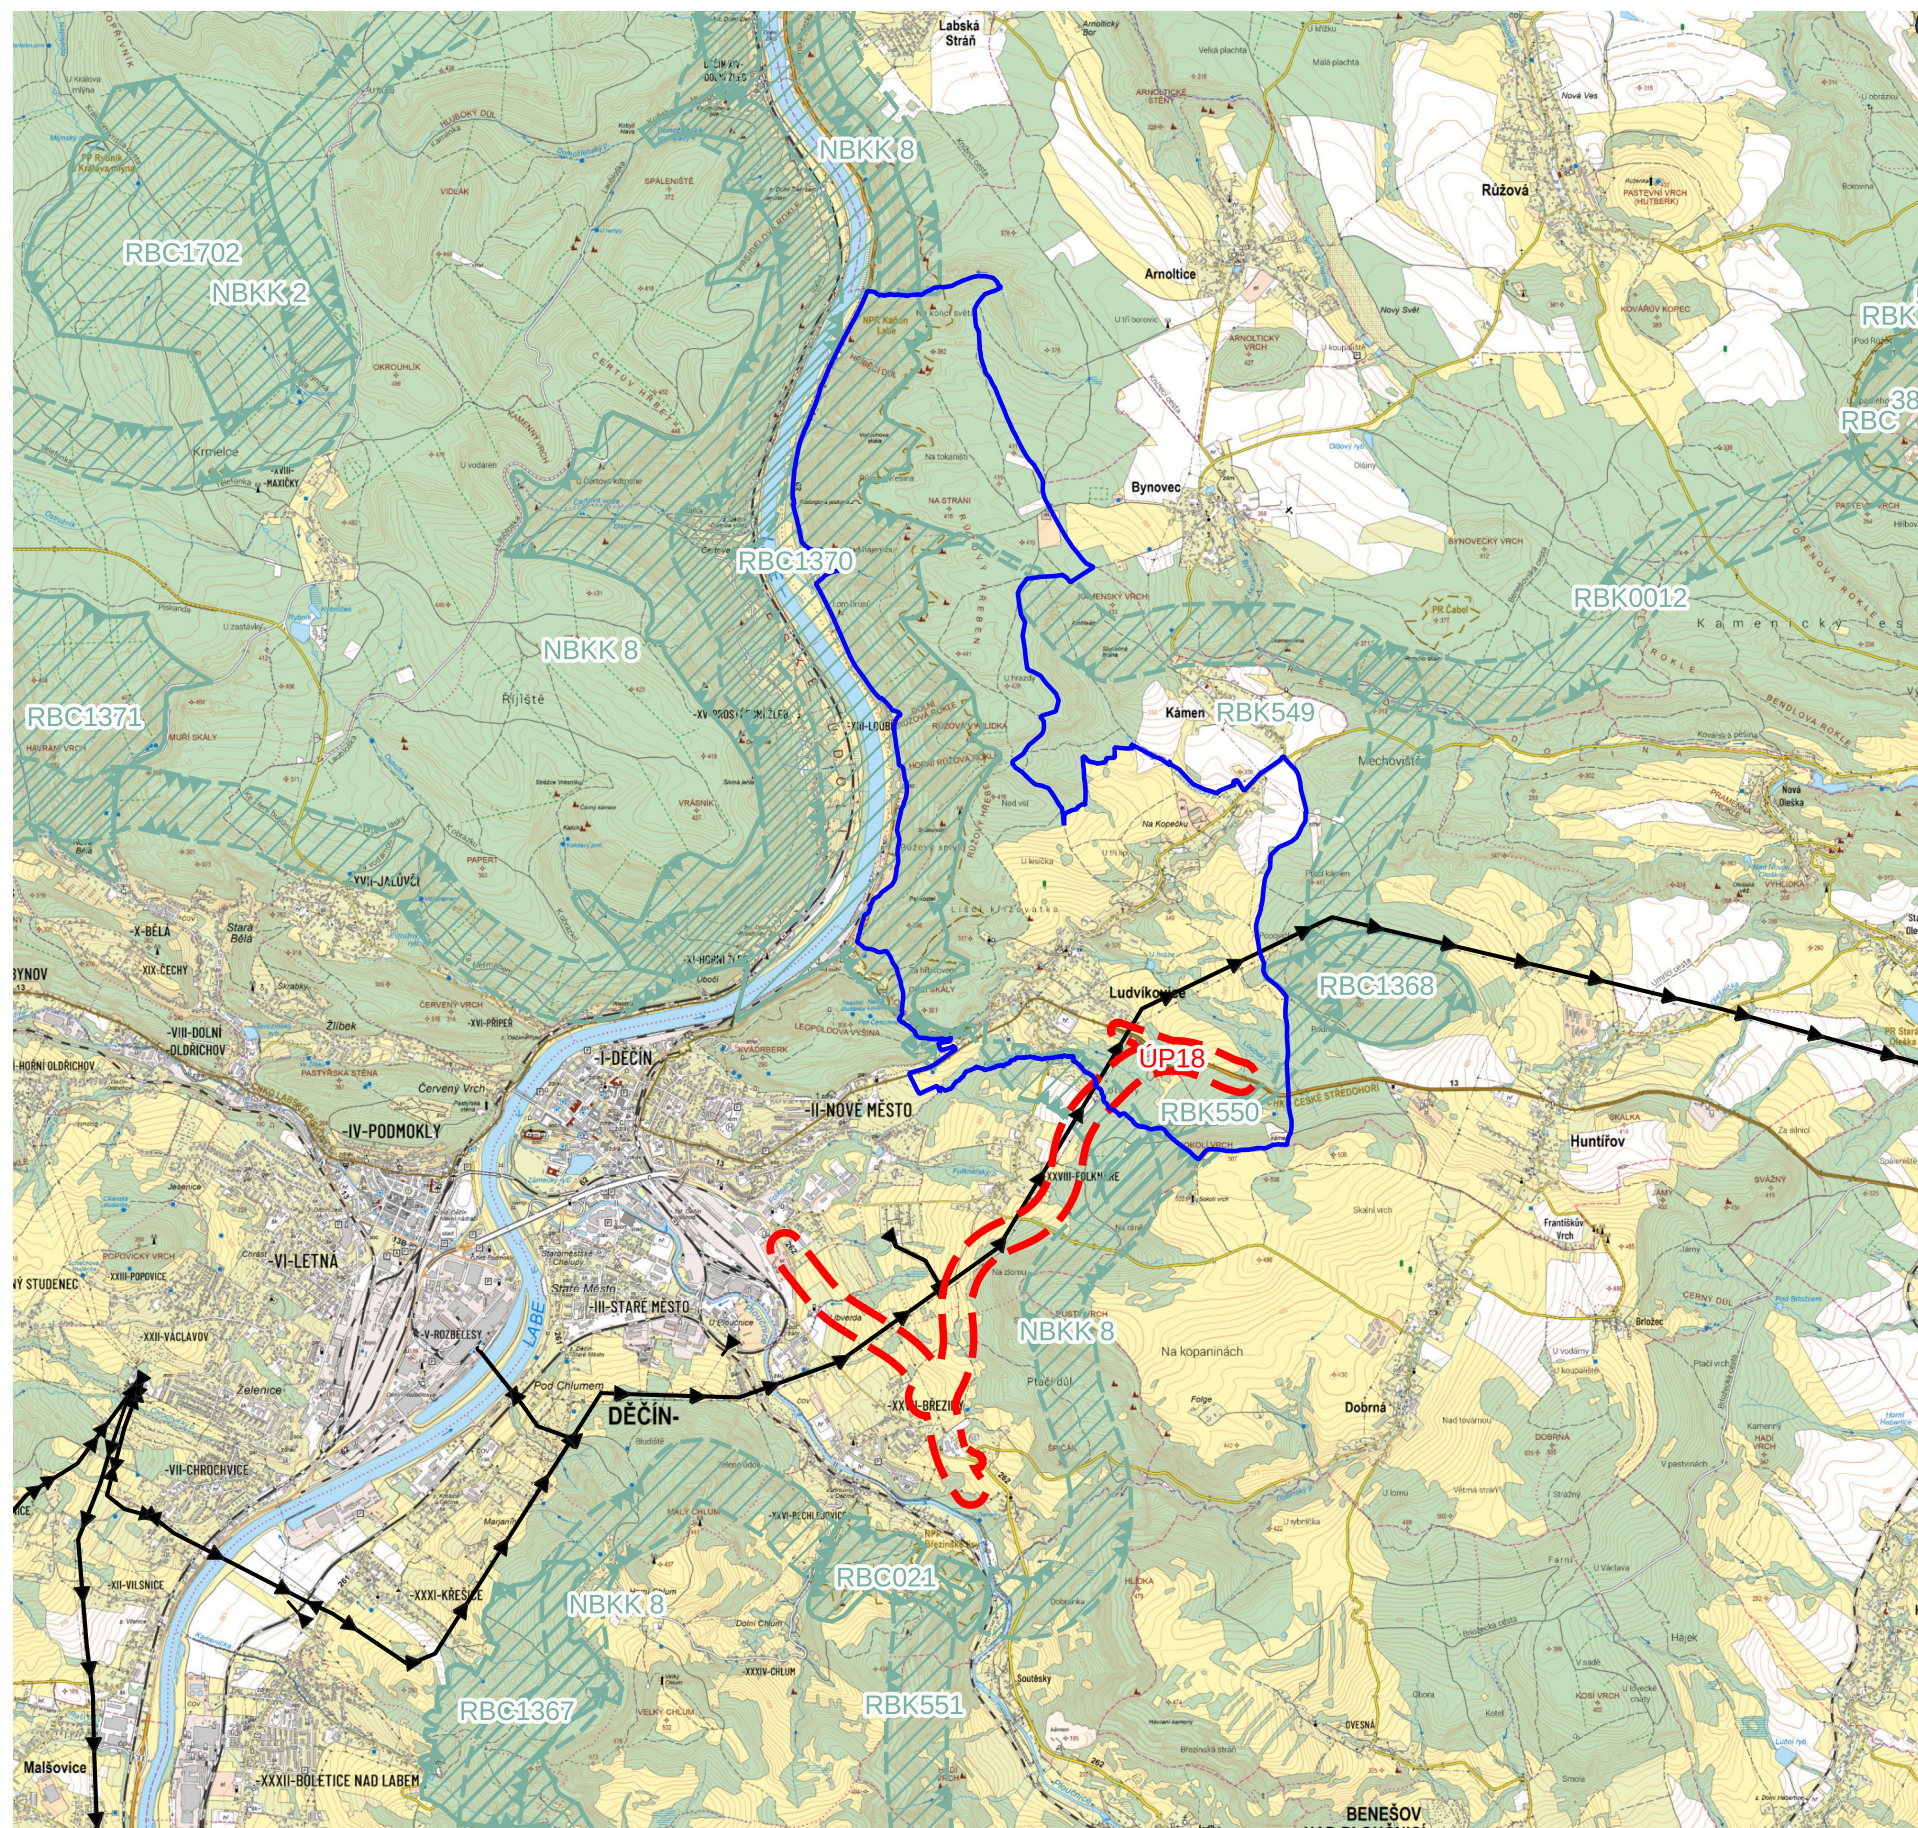

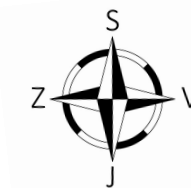

# ÚZEMNÍ PLÁN LUDVÍKOVICE

## VÝKRES ŠIRŠÍCH VZTAHŮ



### LEGENDA

-  HRANICE ŘEŠENÉHO ÚZEMÍ
-  PŘESTAVBA SILNICE I/13 - FOLKNÁŘSKÁ SPOJKA (ÚP18)
-  VEDENÍ EL. ENERGIE VVN
-  ÚSES - NADREGIONÁLNÍ BIODOR (NBK)
-  ÚSES - REGIONÁLNÍ BIOCENTRUM (RBC)
-  ÚSES - REGIONÁLNÍ BIODOR (RBK)

ZPRACOVATEL

NÁZEV DOKUMENTACE  
NÁZEV VÝKRESU  
FÁZE  
ODPOVĚDNÝ PROJEKTANT  
MĚŘÍTKO  
FORMÁT  
DATUM

**REZNÍK**  
URBANISTICKÝ ATELÉŘ

ÚZEMNÍ PLÁN LUDVÍKOVICE  
VÝKRES ŠIRŠÍCH VZTAHŮ  
VYDÁNÍ  
ING. VLADIVOJ ŘEZNÍK  
1 : 50 000  
A3  
12.2.2026