


ÚZEMNÍ PLÁN LUDVÍKOVICE

VÝKRES ŠIRŠÍCH VZTAHŮ

VEŘEJNÉ PROJEDNÁNÍ

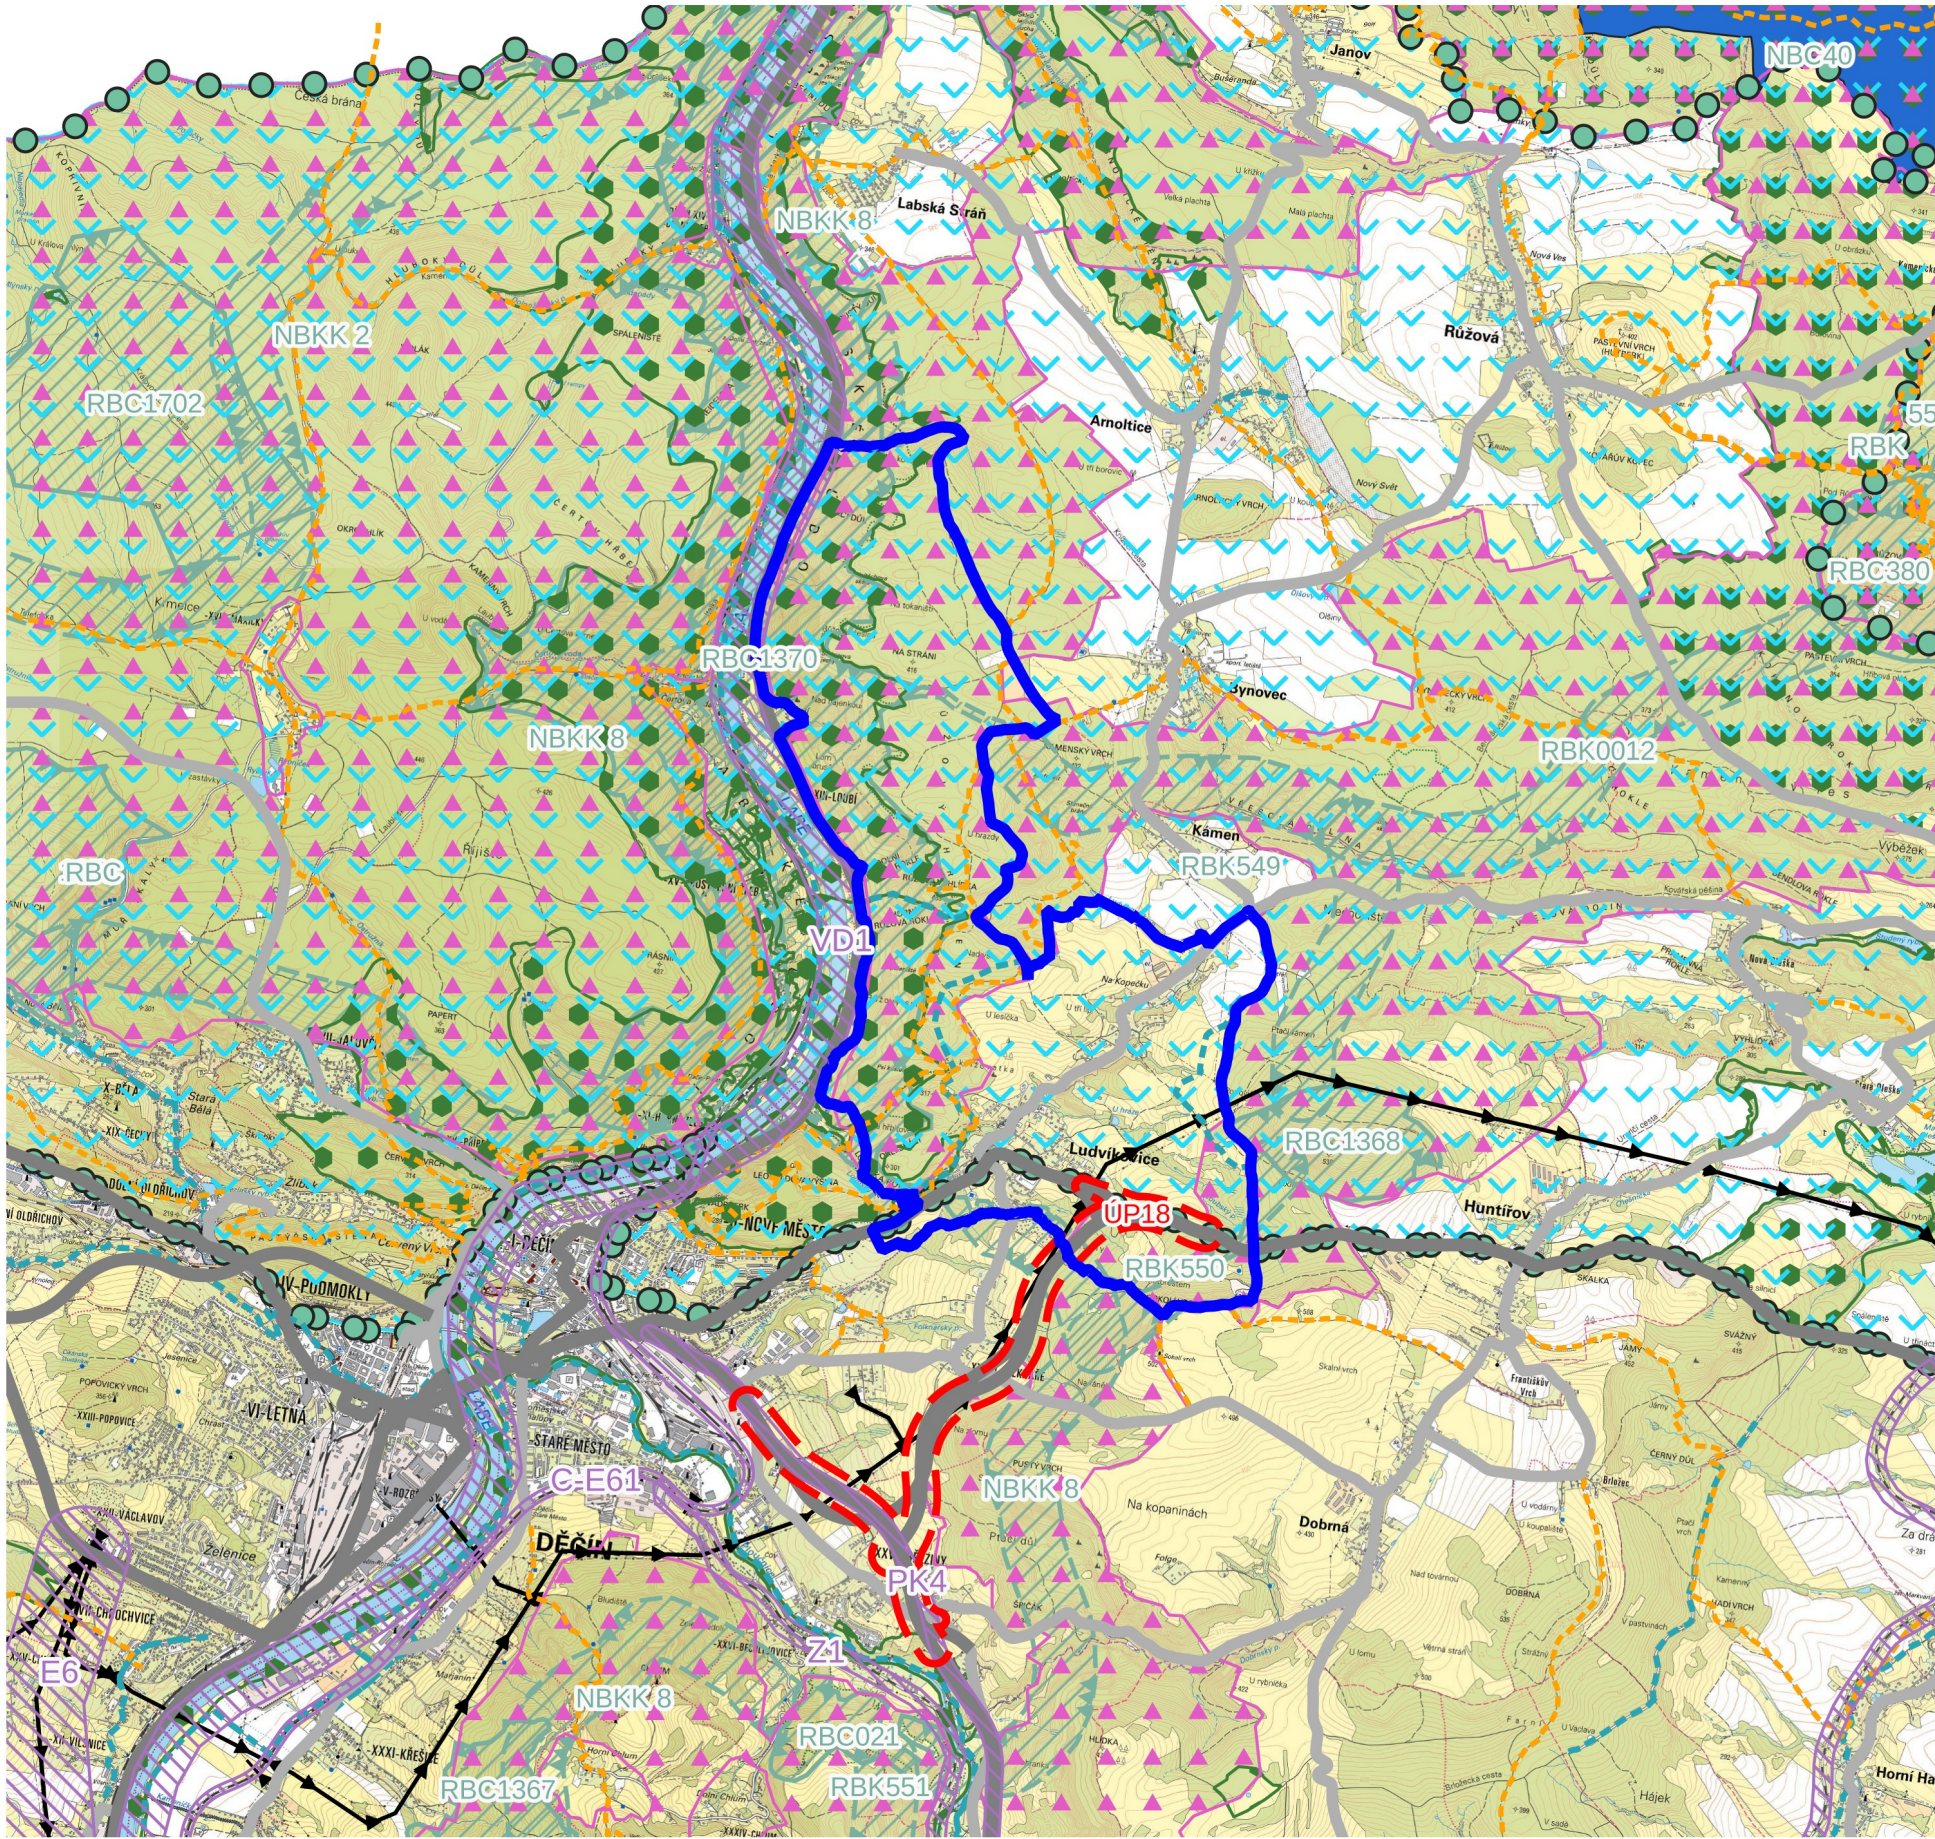

LEGENDA

- HRANICE ŘEŠENÉHO ÚZEMÍ
- PŘESTAVBA SILNICE I/13 - FOLKNÁŘSKÁ SPOJKA (ÚP18)
- KORIDOR DOPRAVNÍ INFRASTRUKTURY - VODNÍ DOPRAVA (VD1)
- SILNICE I. TŘÍDY
- SILNICE II. A III. TŘÍDY
- PĚŠÍ STEZKY
- CYKLOSTEZKY, CYKLOTRASY
- VEDENÍ EL. ENERGIE VVN
- HRANICE CHKO
- BIOTOP SAVCI
- NATURA 2000 - PTAČÍ OBLAST
- NATURA 2000 - EVROPSKY VÝZNAMNÁ LOKALITA
- ÚSES - NADREGIONÁLNÍ BOKORIDOR (NBK)
- ÚSES - REGIONÁLNÍ BIOCENTRUM (RBC)
- ÚSES - REGIONÁLNÍ BOKORIDOR (RBK)

ZPRACOVATEL

NÁZEV DOKUMENTACE
NÁZEV VÝKRESU
FÁZE
ODPOVĚDNÝ PROJEKTANT
MĚŘÍTKO
FORMÁT
DATUM

REZNÍK
URBANISTICKÝ ATELIER

ÚZEMNÍ PLÁN LUDVÍKOVICE
VÝKRES ŠIRŠÍCH VZTAHŮ
VEŘEJNÉ PROJEDNÁNÍ
ING. VLADIVOJ ŘEZNÍK
1 : 50 000
A3
23.12.2024