

# O B E C L U D V Í K O V I C E

## Obecně závazná vyhláška č. 1/2011,

### kteřou se mění obecně závazná vyhláška č. 4/2010, o místním poplatku za užívání veřejného prostranství

Zastupitelstvo obce Ludvíkovice se na svém zasedání dne 28.02.2011 usneslo vydat na základě § 14 odst. 2 zákona č. 565/1990 Sb., o místních poplatcích, ve znění pozdějších předpisů a v souladu s § 10 písm. d) a § 84 odst. 2 písm. h) zákona č. 128/2000 Sb., o obcích (obecní zřízení), ve znění pozdějších předpisů, tuto obecně závaznou vyhlášku (dále jen „vyhláška“):

#### Čl. 1

##### Změna obecně závazné vyhlášky č. 4/2010

Obecně závazná vyhláška č. 4/2010, o místním poplatku za užívání veřejného prostranství, ze dne 15. 12. 2010, se mění takto:

1. Článek 8 pod nadpisem, včetně poznámek pod čarou, nově zní:

„Poplatek se neplatí:

- a) za vyhrazení trvalého parkovacího místa pro osobu zdravotně postiženou<sup>7</sup>,
  - b) z akcí pořádaných na veřejném prostranství, jejichž výtěžek je určen na charitativní a veřejně prospěšné účely<sup>8</sup>.“
2. Stávající přílohy č. 1 a č. 2 se nahrazují novými přílohami č. 1 a č. 2, které jsou přílohou této obecně závazné vyhlášky.

#### Čl. 2

##### Účinnost

Tato vyhláška nabývá účinnosti z důvodu naléhavého obecného zájmu dnem vyhlášení.

Bc. Vladimír Jindra v.r.  
místostarosta

Alena Vyoralová v.r.  
starostka

Vyvěšeno na úřední desce dne: 03.03.2011

Sejmuto z úřední desky dne:

---

<sup>7</sup> § 4 odst. 3 poslední věta zákona o místních poplatcích

<sup>8</sup> § 4 odst. 1 zákona o místních poplatcích

Soupis parcel veřejných prostranství obce Ludvíkovice.

- 931/1 - ostatní plocha u ČOV 932/3 - komunikace u ČOV
- 932/4 - komunikace a přilehlé plochy u č.p. 218, 219, 217, 204, u ev.č. 428,430
- 937/1 - u komunikace a přilehlá plocha u ev.č. 474, u č.p. 266, 265, 264
- 948/1 - komunikace a ostatní plocha u č.p. 204, 92, 91, 137, 85, 201, 3
- 948/2 - ostatní plocha u č.p. 3
- 834/2 - hřiště a přilehlé ostatní plochy FK Janda
- 837/3 - hřiště a přilehlé ostatní plochy FK Janda
- 841/28 - ostatní plocha nad FK Janda
- 57/1 - ostatní plocha Kulturák
- 1490 - lesní hřiště
- 965/1, 966/1, 966/2, 969, 968, 972, 973, - areál nového dětského hřiště
- 974, 975/1, 975/2 - ostatní plocha u smíšeného zboží „Suchoň“
- 717/1 - ostatní plocha u opěrné zdi před ZŠ Ludvíkovice
- 716/2, 2251 - ostatní plocha „u domečku“
- 985, 986, 354 - ostatní plocha u Obecního úřadu
- 48 - ostatní plocha ZŠ Ludvíkovice
- 406/4, 406/2, 407/1, 407/2, 406/6 - ostatní plocha „na Kopečku“
- 1203 - ostatní plocha naproti č.p. 40 (bývalá hospoda u Dytrichů)
- 475/2, 540/2, 489/4, 540/2 - ostatní plocha u č.p. 227
- 30/1 - ostatní plocha u č.p. 170

Do veřejných ploch jsou zahrnuty všechny silnice I. a III. třídy, místní sběrné a účelové komunikace, plní cesty, dle pasportu komunikací Obce Ludvíkovice


**Soupis p.p.č. - ostatní plochy**

- 931/1
- 932/3
- 932/4
- 937/1
- 948/1
- 948/2
- 834/2
- 837/3
- 841/28
- 57/1
- 1490
- 965/1
- 966/1
- 966/2
- 968
- 969
- 972
- 973
- 974
- 975/1
- 975/2

# LUDVÍKOVICE -

Grafická část - situace 1 : 5 000

Pasport veřejných prostranství Obce Ludvíkovice

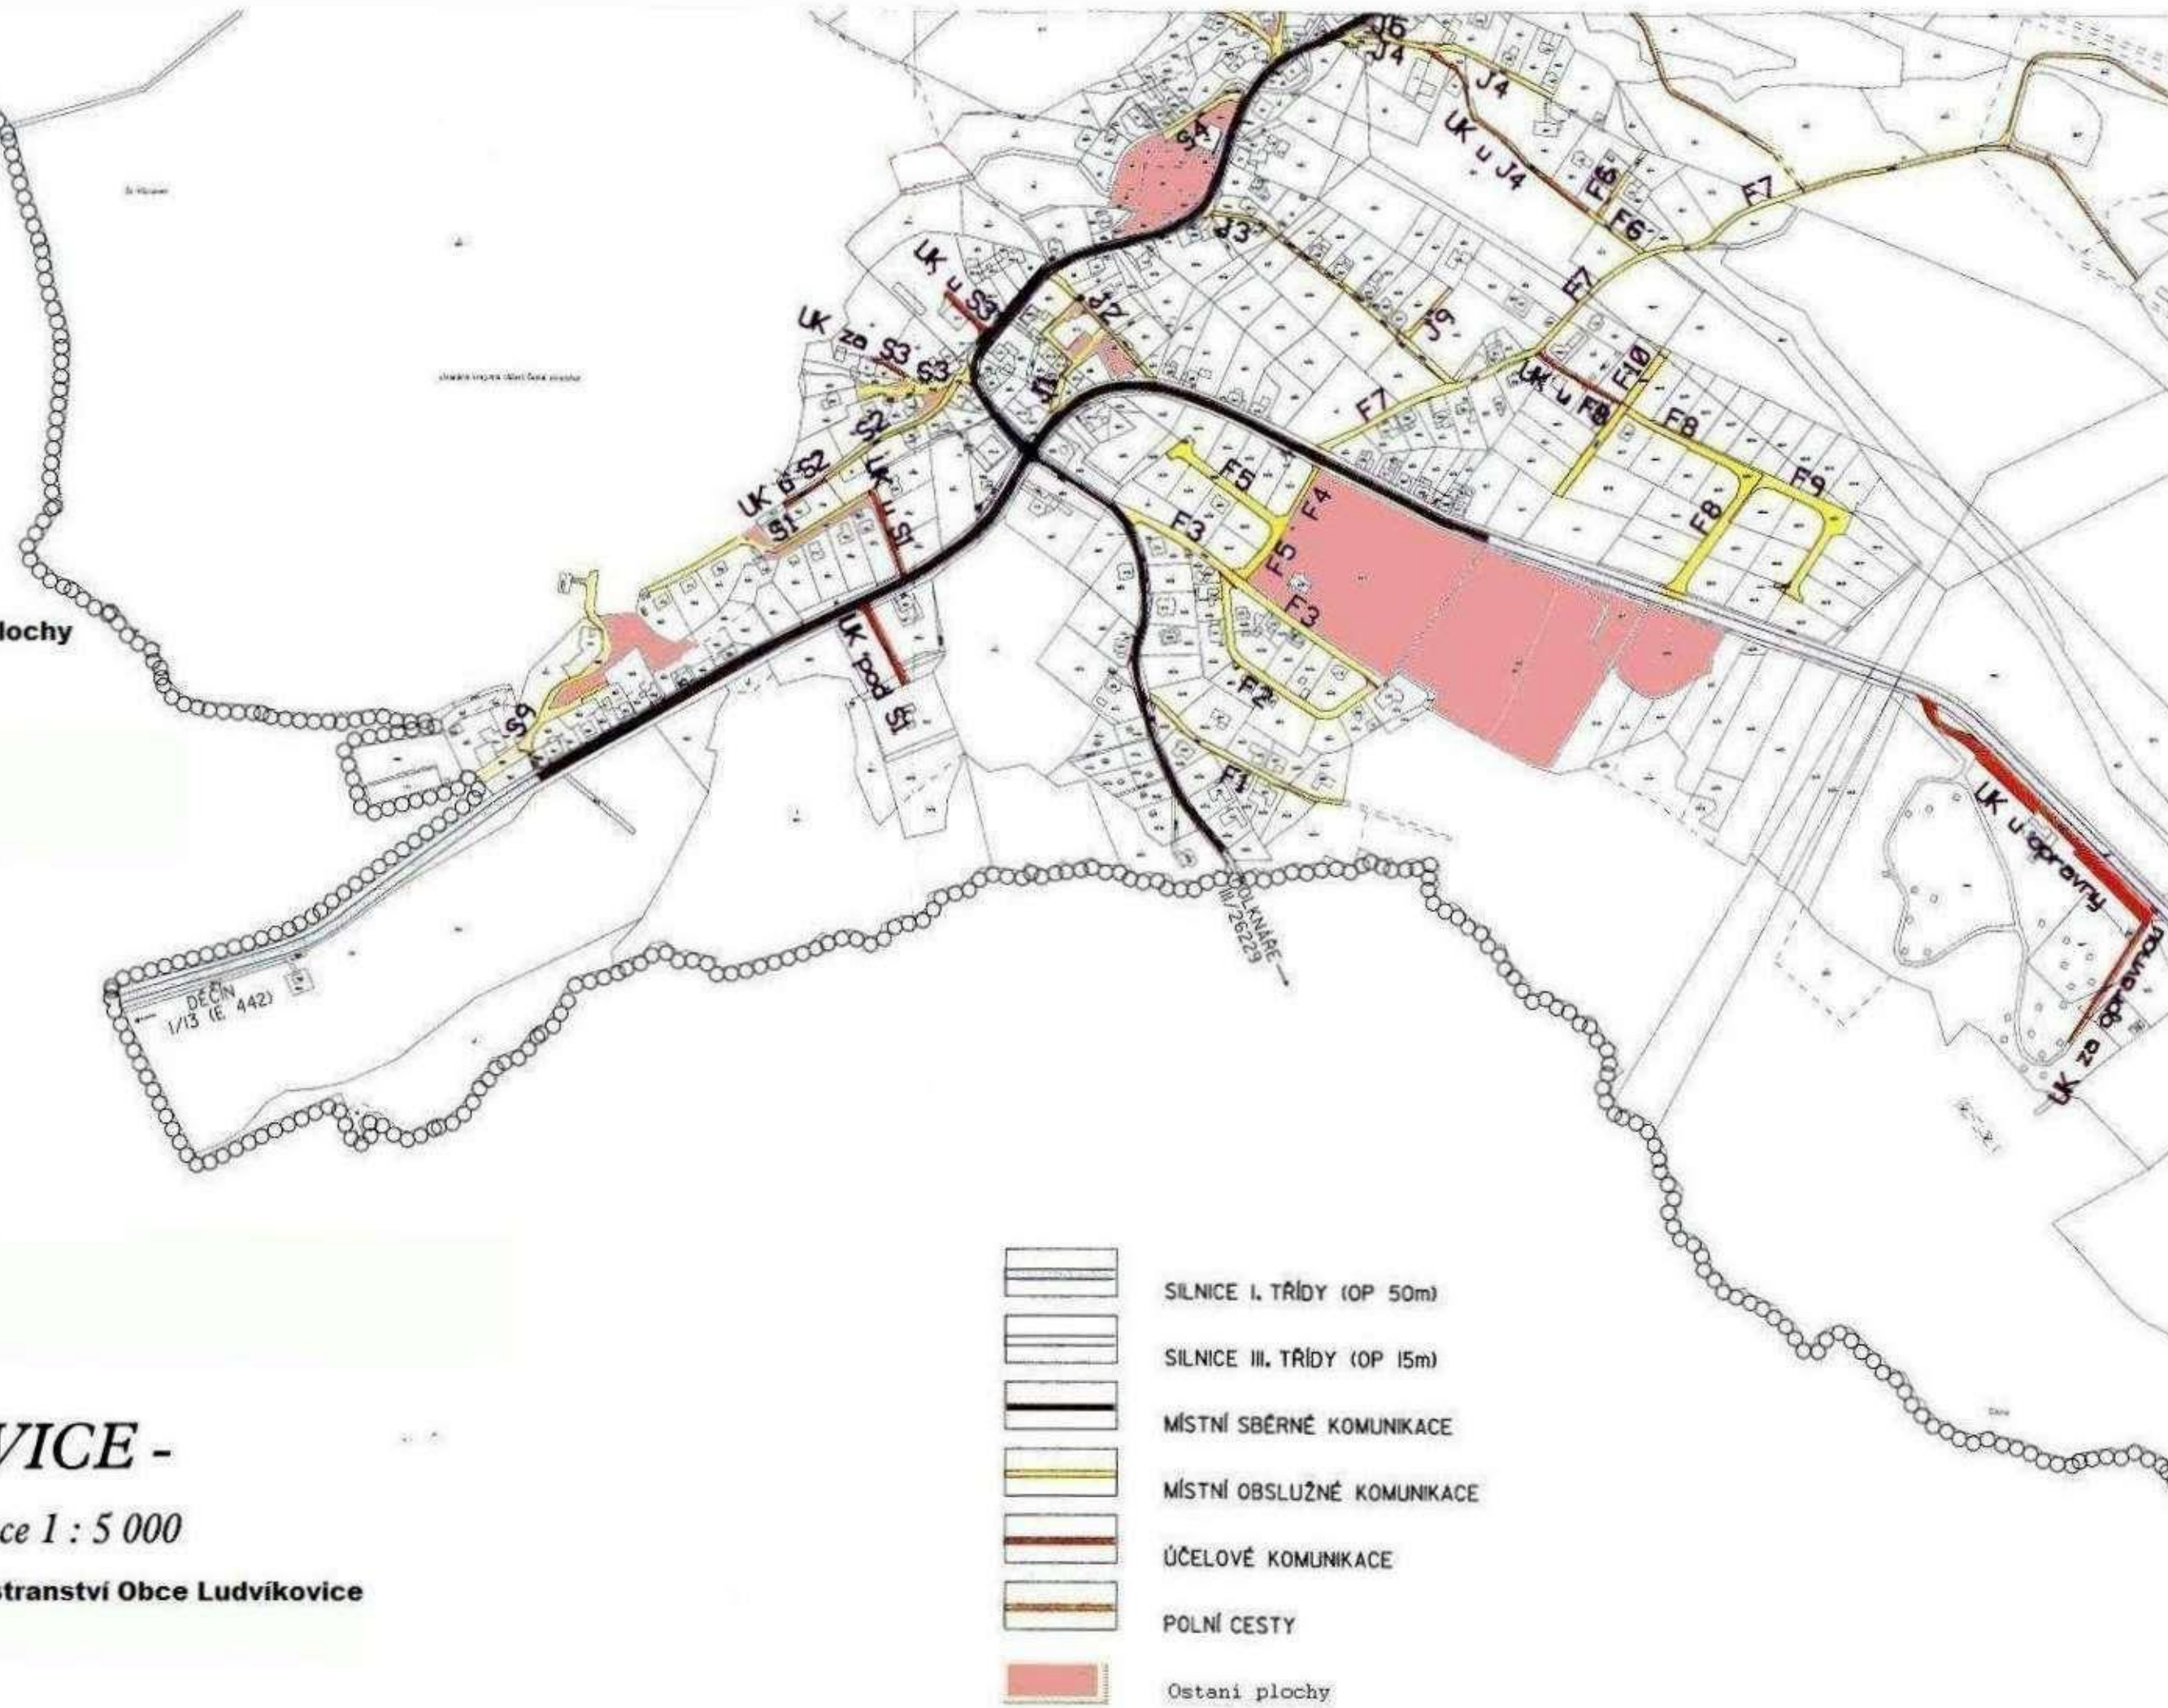

	SILNICE I. TRÍDY (OP 50m)
	SILNICE III. TRÍDY (OP 15m)
	MÍSTNÍ SBĚRNÉ KOMUNIKACE
	MÍSTNÍ OBSLUŽNÉ KOMUNIKACE
	ÚČELOVÉ KOMUNIKACE
	POLNÍ CESTY
	Ostatní plochy

Soupis p.p.č. - ostatní plocha

- 406/4
- 406/2
- 407/1
- 407/2
- 406/6
- 1203
- 475/2
- 540/2
- 489/4
- 540/2
- 1491/3
- 30/1

