
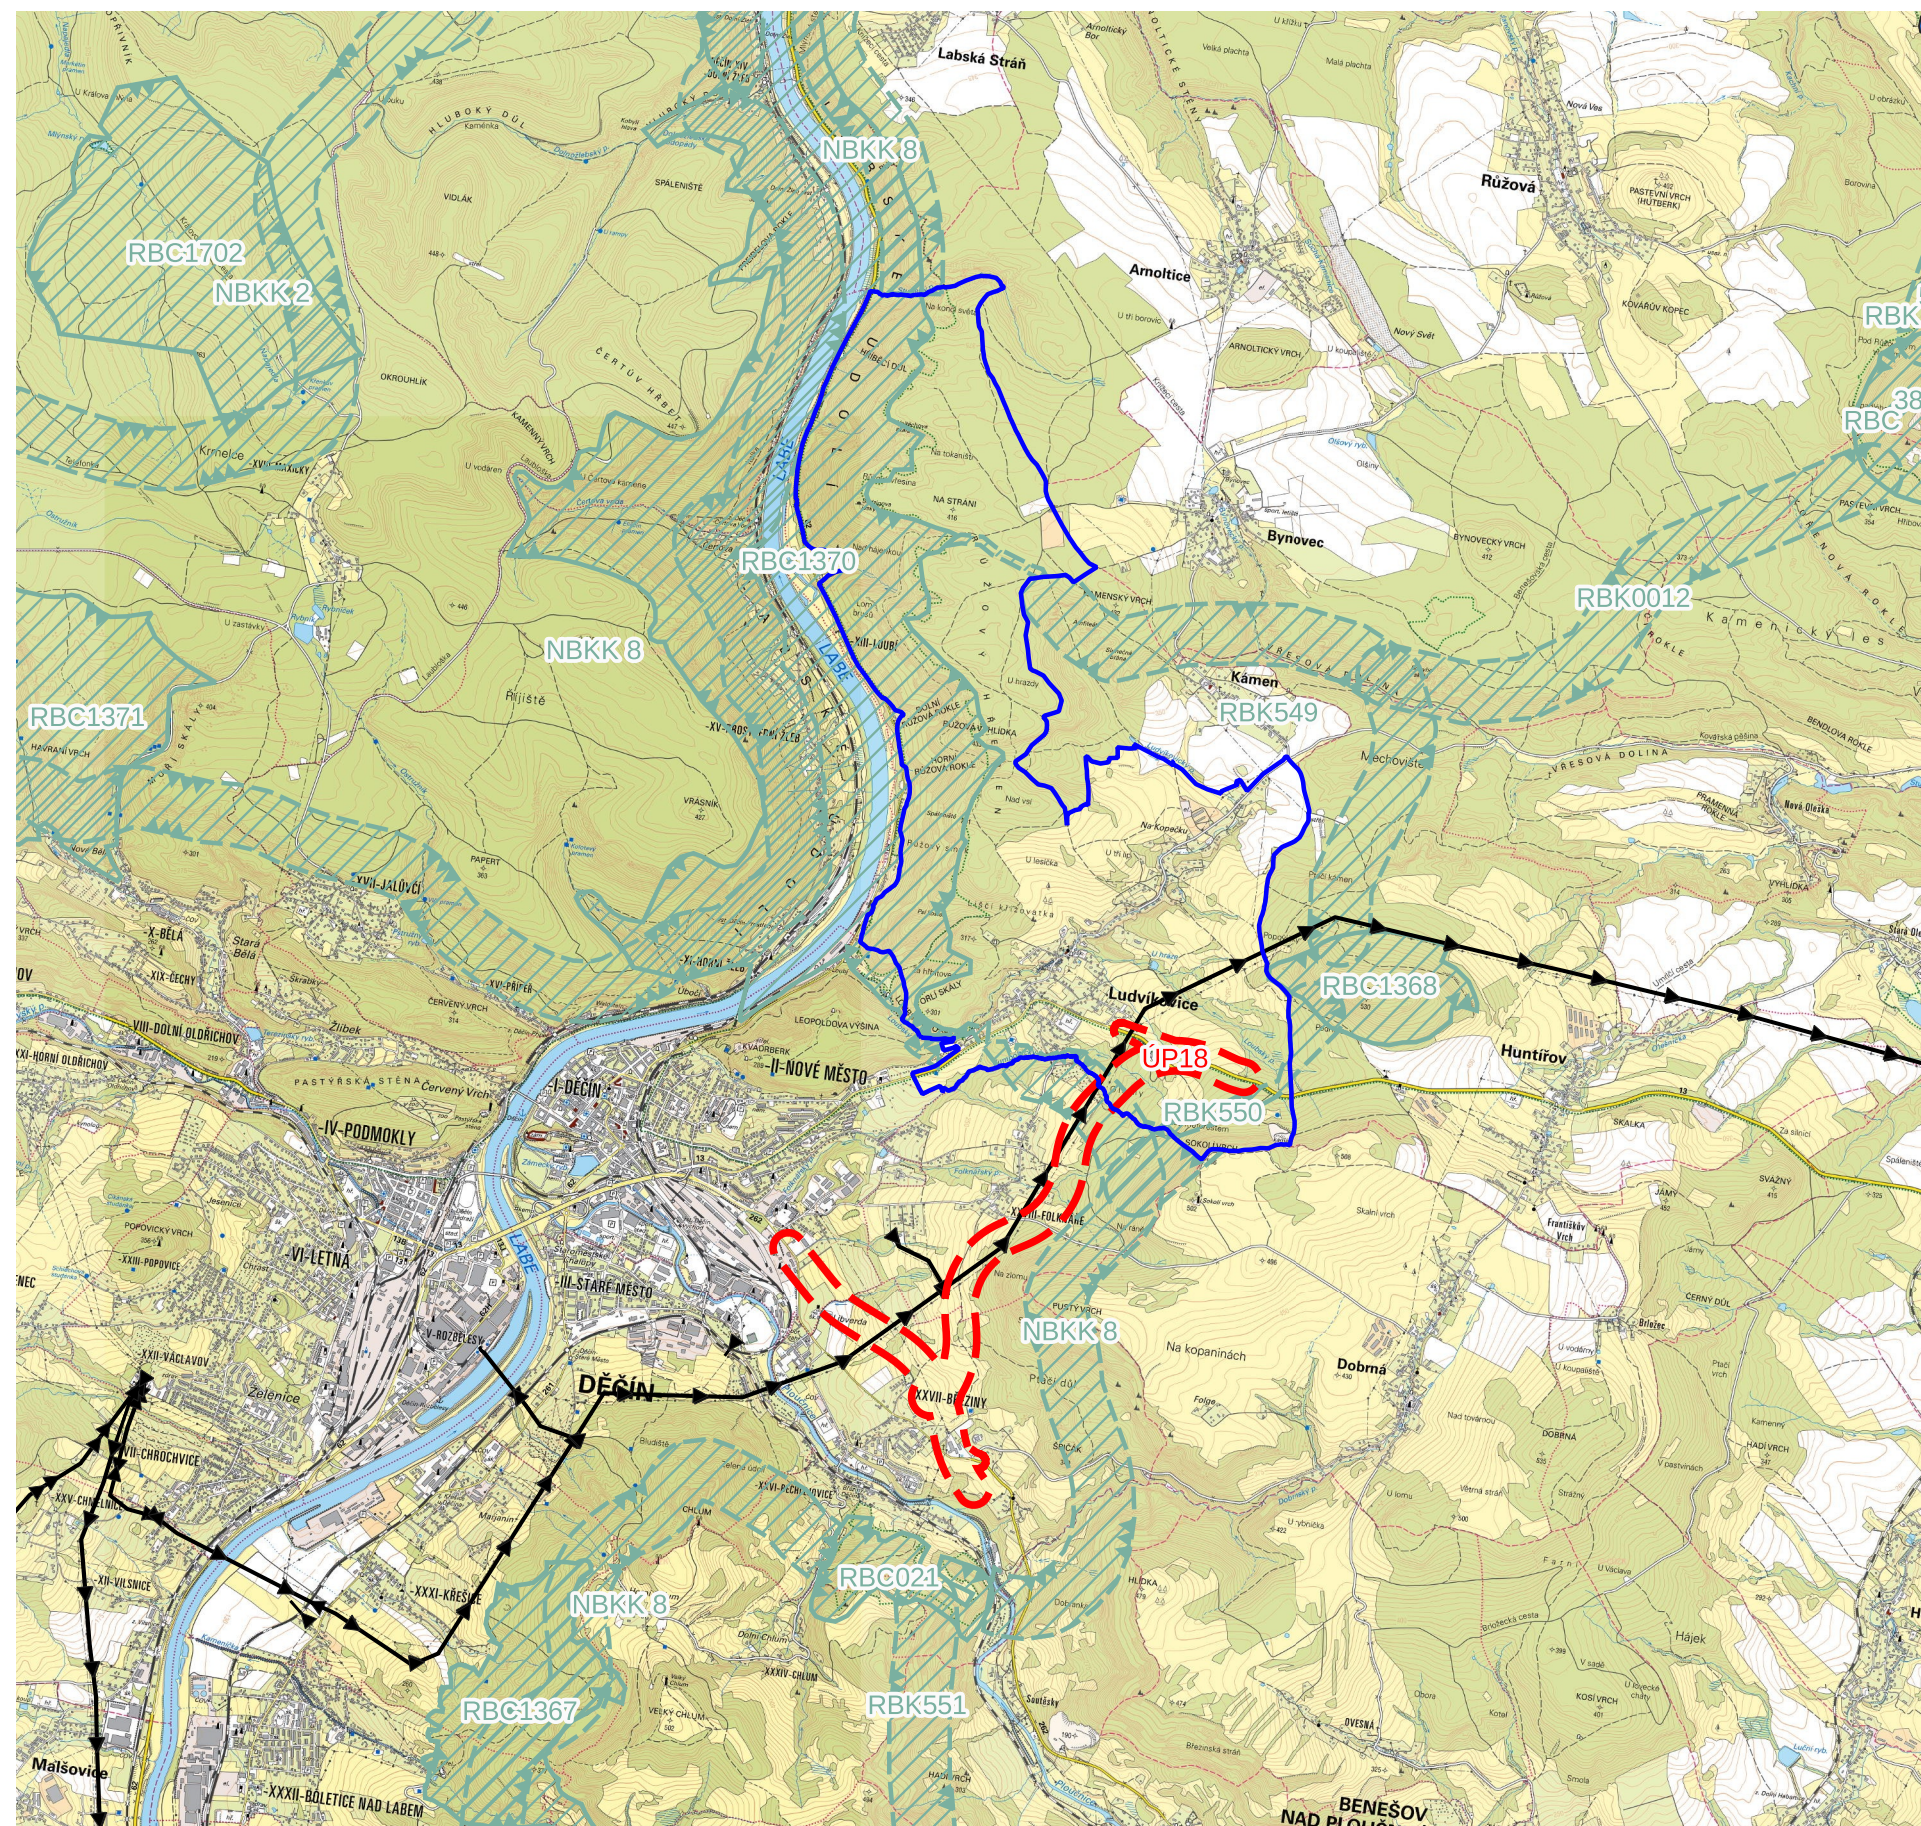


ÚZEMNÍ PLÁN LUDVÍKOVICE

VÝKRES ŠIRŠÍCH VZTAHŮ

OPAKOVANÉ PROJEDNÁNÍ

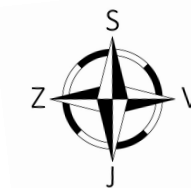

LEGENDA

- HRANICE ŘEŠENÉHO ÚZEMÍ
- PŘESTAVBA SILNICE I/13 - FOLKNÁŘSKÁ SPOJKA (ÚP18)
- VEDENÍ EL. ENERGIE VVN
- ÚSES - NADREGIONÁLNÍ BIODOR (NBK)
- ÚSES - REGIONÁLNÍ BIOCENTRUM (RBC)
- ÚSES - REGIONÁLNÍ BIODOR (RBK)

ZPRACOVATEL

NÁZEV DOKUMENTACE
NÁZEV VÝKRESU
FÁZE
ODPOVĚDNÝ PROJEKTANT
MĚŘÍTKO
FORMÁT
DATUM

REZNÍK
URBANISTICKÝ ATELIER

ÚZEMNÍ PLÁN LUDVÍKOVICE
VÝKRES ŠIRŠÍCH VZTAHŮ
OPAKOVANÉ PROJEDNÁNÍ
ING. VLADIVOJ ŘEZNÍK
1 : 50 000
A3
17.10.2025