

# LUDVÍKOVICE


## ÚZEMNÍ PLÁN

ETAPA: NÁVRH

HLAVNÍ VÝKRES



KONCEPCE USPOŘÁDÁNÍ KRAJINY

MĚŘÍTKO 1 : 5 000

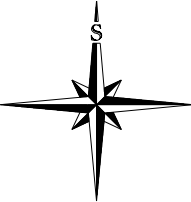

+

VÝREZ SEVERNÍ ČASTI ŘEŠENÉHO ÚZEMÍ

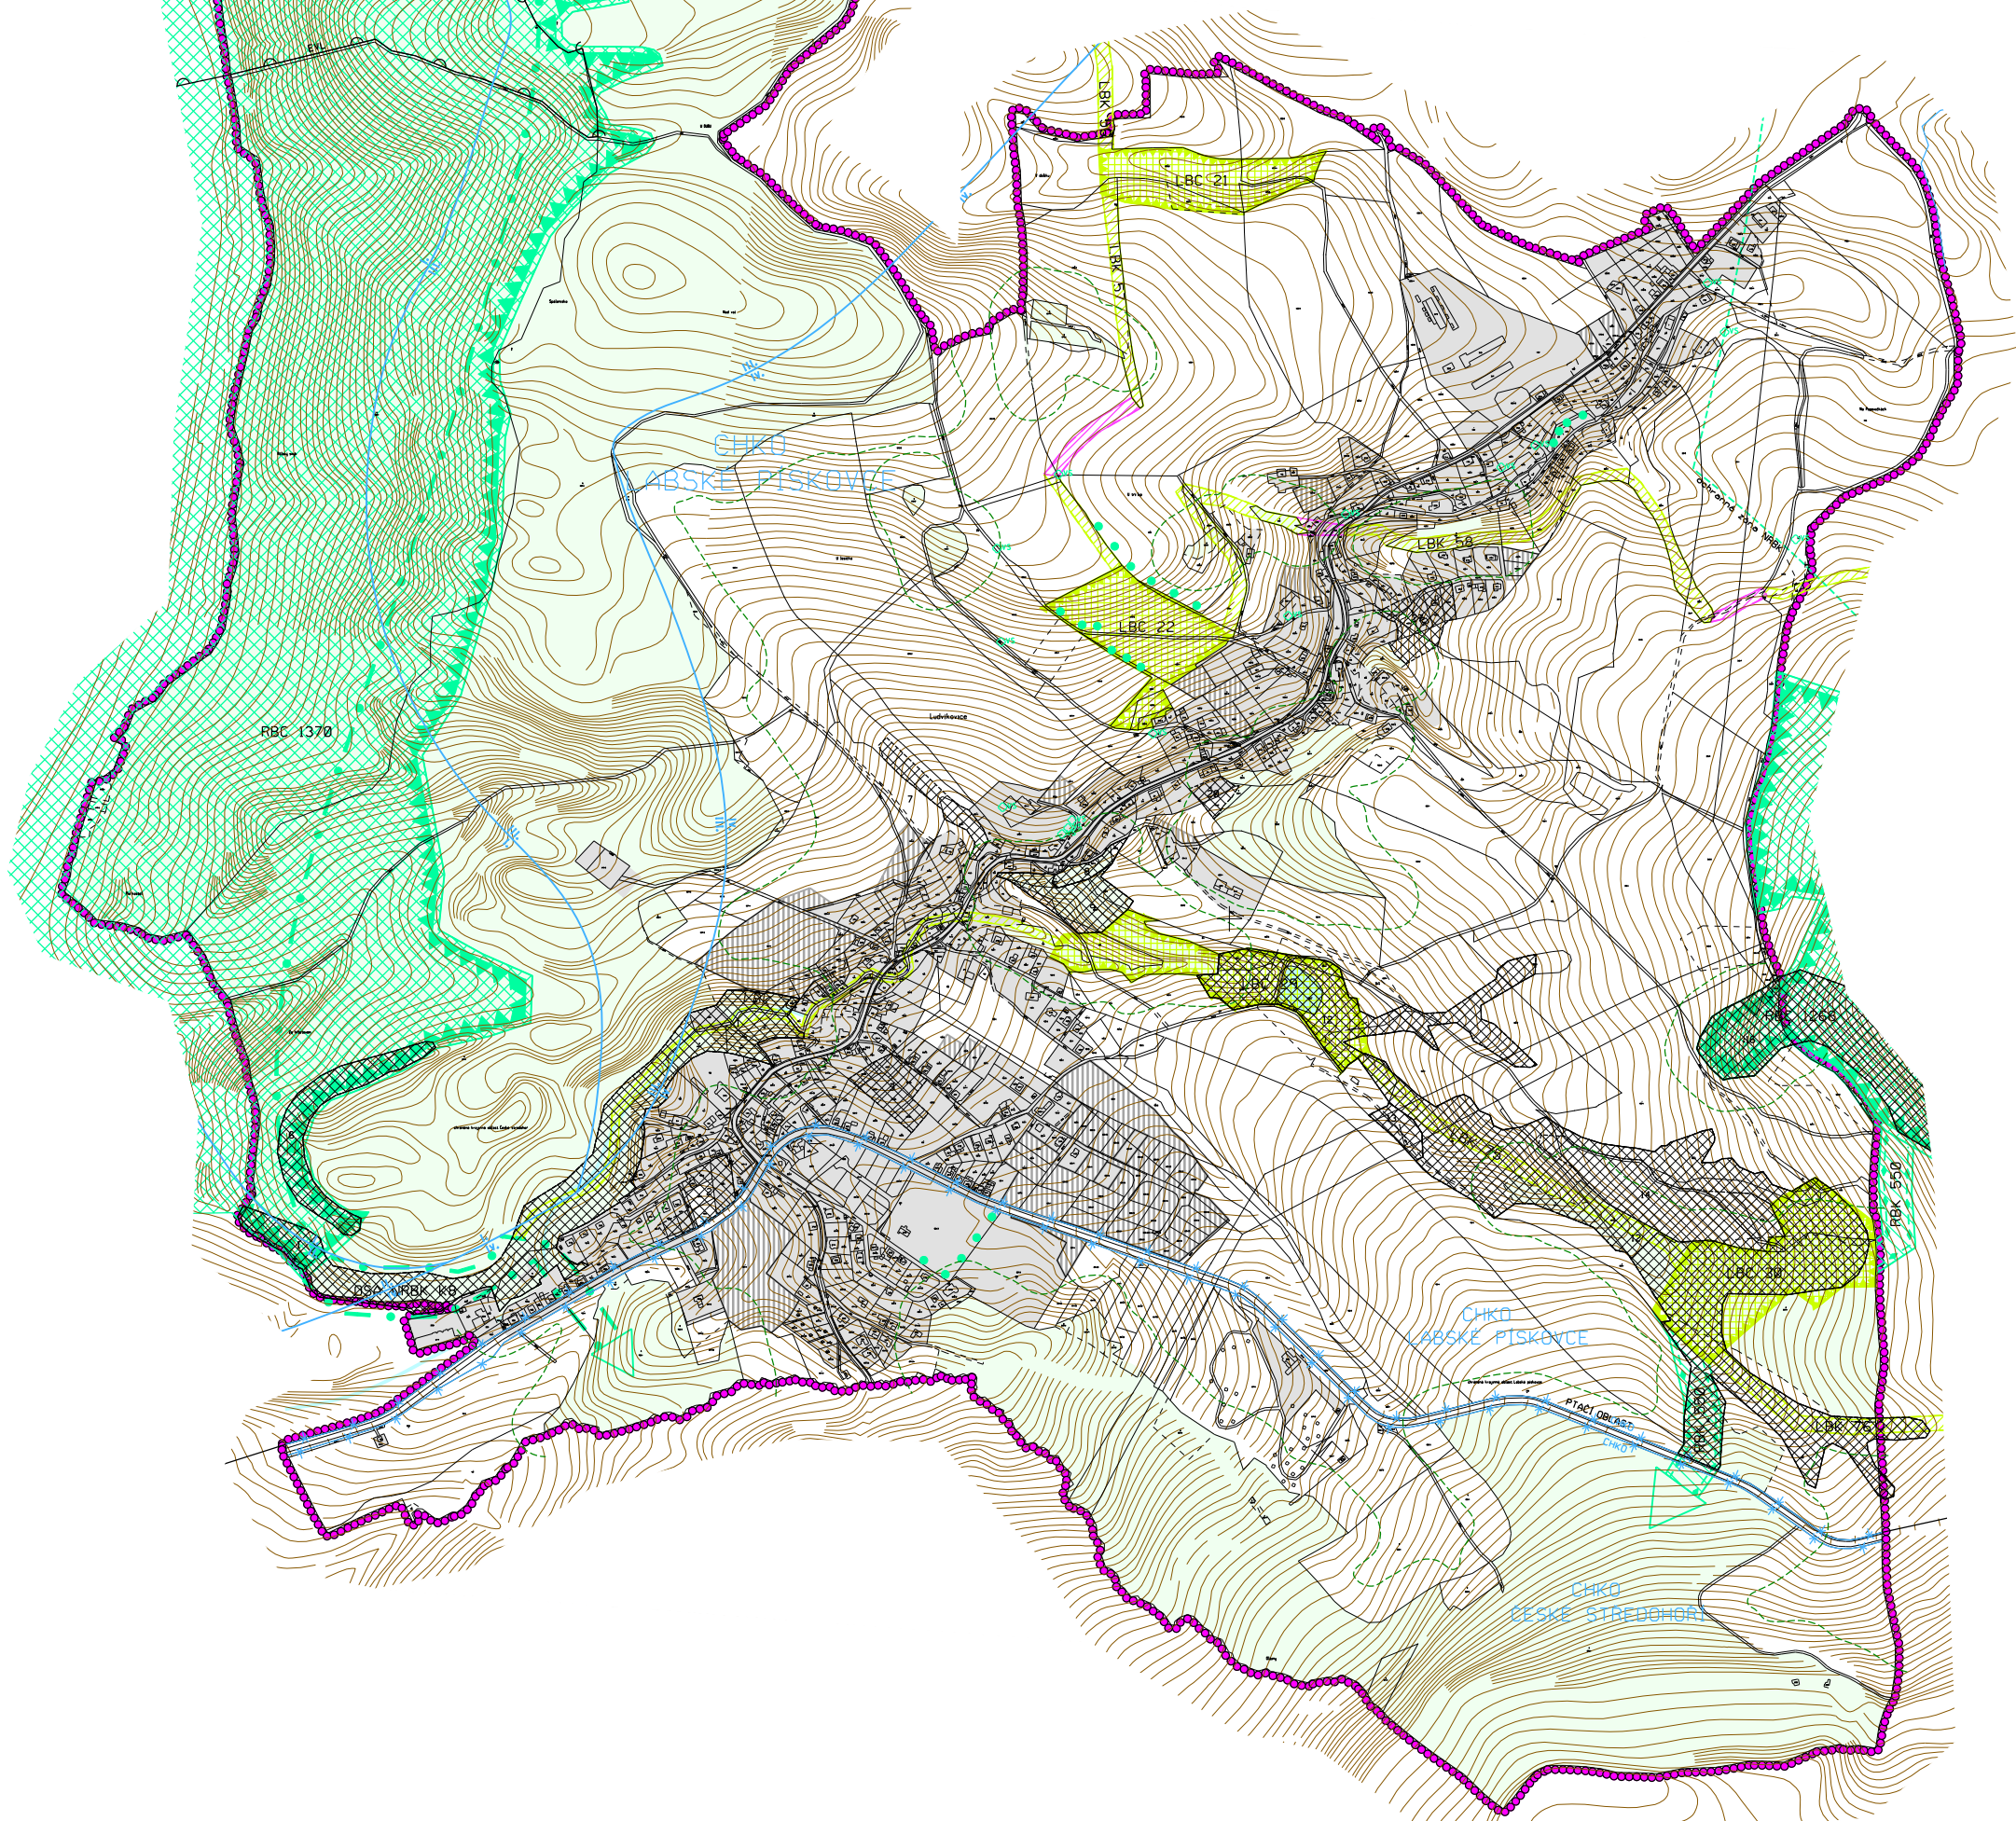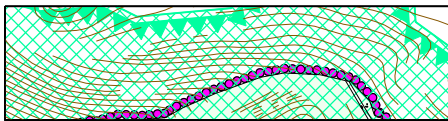

### LEGENDA:

| PLŮŠŤ                                           | PLŮŠŤ |  |
|-------------------------------------------------|-------|--|
| STABILIZOVANÁ                                   | ZEMĚ  |  |
| HRANICE ŘEŠENÉHO ÚZEMÍ = HRANICE OBCE           |       |  |
| ZASTAVĚNÉ ÚZEMÍ                                 |       |  |
| LESY                                            |       |  |
| VODA                                            |       |  |
| VÝMEZOVANÉ ÚZEMÍ                                |       |  |
| VZDÁLENOST 50 m OD OKRAJE LESA                  |       |  |
| VÝZNAMNÝ STROM,ÁLEJ                             |       |  |
| OSA NADREGIONÁLNÍHO BIKORIDORU (NRBK)           |       |  |
| OCHRANNÁ ZÓNA NRBK                              |       |  |
| REGIONÁLNÍ BIKORIDOR (IRBK) - FUNKČNÍ           |       |  |
| REGIONÁLNÍ BIOCENTRUM (IRBCI) - FUNKČNÍ         |       |  |
| LOKÁLNÍ BIOCENTRUM (ILBCI) - FUNKČNÍ            |       |  |
| LOKÁLNÍ BIKORIDOR (ILBK) - FUNKČNÍ              |       |  |
| LOKÁLNÍ BIKORIDOR (ILBK) - NAVRŽEN K ZALOŽENÍ   |       |  |
| INTERAKČNÍ PRVEK - FUNKČNÍ                      |       |  |
| HRANICE CHKO                                    |       |  |
| HRANICE ZÓN CHKO                                |       |  |
| NATURA 2000 - EVROPSKY VÝZNAMNÁ LOKALITA (EVLI) |       |  |
| NATURA 2000 - PTAČÍ OBLAST                      |       |  |

|                                 |                                           |            |  |
|---------------------------------|-------------------------------------------|------------|--|
| POŘIZOVATEL                     | Městský úřad města Děčína - odbor rozvoje |            |  |
| PROJEKTANT URBANISTICKÉ ČÁSTI   | AGROURBANISTICKÝ ATÉLIER                  |            |  |
| ODPOVĚDNÝ PROJEKTANT            | ING. STANISLAV ZEMAN                      |            |  |
| DIGITÁLNÍ ZPRACOVÁNÍ            | DIGITÁLNÍ                                 |            |  |
| NÁZEV AKCE                      | ETAPA                                     | NAVŠN      |  |
| OBEC LUDVÍKOVICE<br>ÚZEMNÍ PLÁN | DATUM                                     | 06/2009    |  |
|                                 | MĚŘÍTKO                                   | 1:5 000    |  |
| NÁZEV VÝKRESU                   | FORMÁT                                    | A3         |  |
| ČÁST DOKUMENTACE                | KONCEPCE USPOŘÁDÁNÍ KRAJINY               | OSOLO PANE |  |
|                                 |                                           | 3          |  |