


# ÚZEMNÍ PLÁN LUDVÍKOVICE

## KOORDINAČNÍ VÝKRES

OPAKOVANÉ PROJEDNÁNÍ

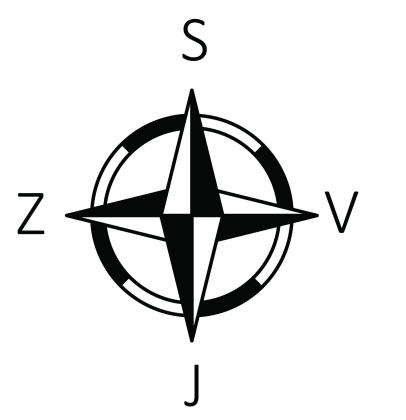

### LEGENDA

#### STAV

- HRANICE REŠEŠENÉHO ÚZEMÍ
- HRANICE ZASTAVĚNÉHO ÚZEMÍ
- BYDLENÍ INDIVIDUÁLNÍ (BI)
- BYDLENÍ HROMADNÉ (BH)
- REKREACE INDIVIDUÁLNÍ (RI)
- OBČANSKÉ VYBAVENÍ VŠEOBECNÉ (OU)
- OBČANSKÉ VYBAVENÍ SPORT (OS)
- OBČANSKÉ VYBAVENÍ HRBITOVY (OH)
- VEŘEJNÁ PROSTRANSTVÍ VŠEOBECNÁ (PU)
- VÝROBA LEHKÁ (VL)
- VÝROBA ZEMĚDĚLSKÁ A LESNICKÁ (VZ)
- TECHNICKÁ INFRASTRUKTURA VŠEOBECNÁ (TU)
- NAKLÁDÁNÍ S ODPADY (TO)
- DOPRAVA SILNIČNÍ (DS)
- DOPRAVA JINÁ – MÍSTNÍ A ÚČELOVÉ KOMUNIKACE (DX)
- ORNÁ PŮDA (AP)
- TRVALÉ TRAVNÍ POROSTY (AL)
- ZELENĚ ZAHRADNÍ A SADOVÁ (ZZ)
- LESNÍ VŠEOBECNÉ (LU)
- VODNÍ A VODNÍCH TOKŮ (WT)
- ZELENĚ VŠEOBECNÁ (ZU)


#### NÁVRH

- HRANICE ZASTAVITELNÝCH PLOCH
- KORIDOR DOPRAVNÍ INFRASTRUKTURY - OBCHVAT DĚČINA – FOLKLNÁRSKÁ SPOJKA (CPZ.ÚP.18)
- KORIDOR DOPRAVNÍ INFRASTRUKTURY - CYKLOSTEZKA (CNU.CT.1)
- BYDLENÍ INDIVIDUÁLNÍ (BI)
- VÝROBA ZEMĚDĚLSKÁ A LESNICKÁ (VZ)
- ZELENĚ ZAHRADNÍ A SADOVÁ (ZZ)
- ÚSES - NADREGIONÁLNÍ BIODIVNOSTI (NRBK)
- ÚSES - REGIONÁLNÍ BIODIVNOSTI (RBC)
- ÚSES - REGIONÁLNÍ BIODIVNOSTI (RBK)
- ÚSES - LOKÁLNÍ BIODIVNOSTI (LBC)
- ÚSES - LOKÁLNÍ BIODIVNOSTI (LBK)
- ÚSES - INTERAKČNÍ PRVKY (IP)

#### HODNOTY A LIMITY

- NÁRODNÍ PŘÍRODNÍ REZERVACE
- NATURA 2000 PTAČÍ OBLAST
- NATURA 2000 EVROPSKY VÝZNAMNÁ LOKALITA
- HRANICE CHKO
- HRANICE ZÓN CHKO
- ÚZEMÍ S ARCHEOLOGICKÝMI NÁLEZY
- SESUVNÁ ÚZEMÍ
- NEMOVITÁ KULTURNÍ PAMÁTKA
- VÁLČNÉ HROBY, POMNÍKY
- RADIORELEOVÁ TRASA
- KANALIZACE
- PLYNOVOD
- VODOVOD
- SDĚLOVACÍ SÍŤ
- SDĚLOVACÍ ZAŘÍZENÍ
- VEDENÍ EL. ENERGIE
- OCHRANNÉ PÁSMO VEDENÍ EL. ENERGIE
- OCHRANNÉ PÁSMO TRAFOSTANICE
- OCHRANNÉ PÁSMO SILNICE

CELÉ SPRÁVNÍ ÚZEMÍ JE ZÁJMOVÝM ÚZEMÍM MINISTERSTVA OBRANY Z HLEDISKA POVOLOVÁNÍ VYBĚROVÝCH DRUHŮ STAVEB.

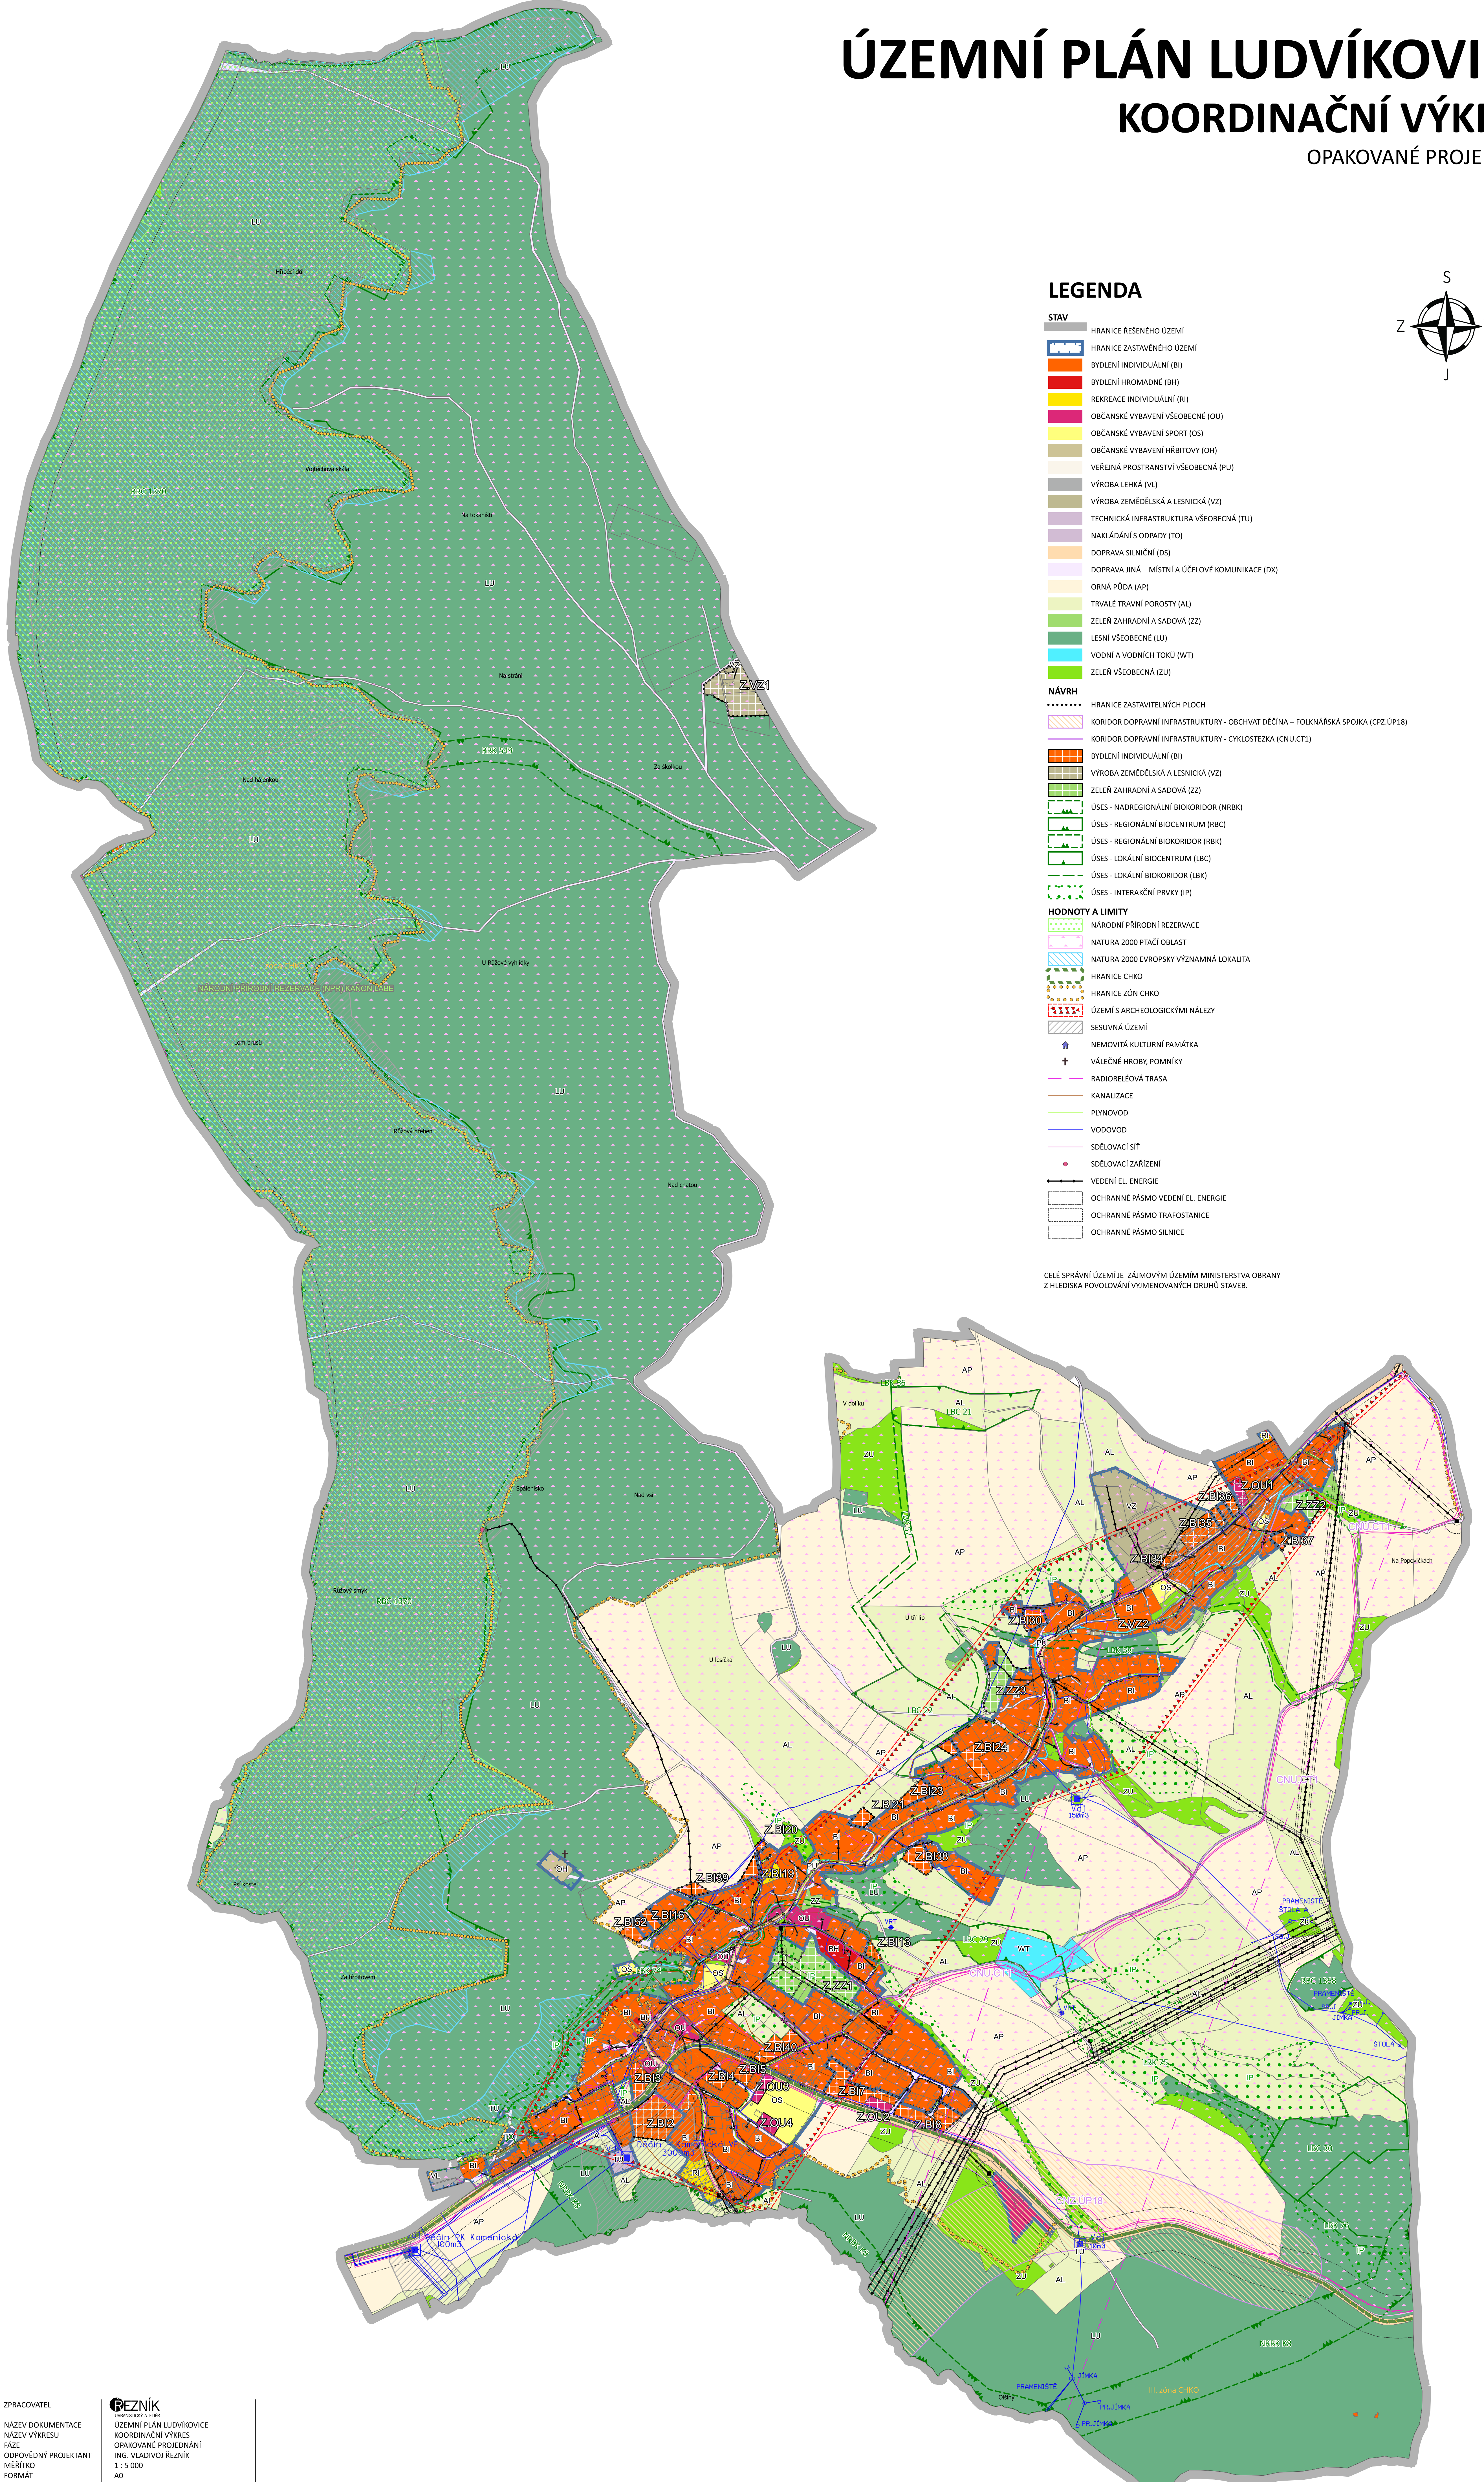

ZPRACOVATEL  
NÁZEV DOKUMENTACE  
NÁZEV VÝKRESU  
FÁZE  
ODPOVĚDNÝ PROJEKTANT  
MĚŘÍTKO  
FORMÁT  
DATUM

**BEZNIK**  
PROJEKČNÍ ÚSTAV  
ÚZEMNÍ PLÁN LUDVÍKOVICE  
KOORDINAČNÍ VÝKRES  
OPAKOVANÉ PROJEDNÁNÍ  
ING. VLADIMÍR REZNIK  
1:5 000  
A0  
17.10.2025