


ÚZEMNÍ PLÁN LUDVÍKOVICE

KOORDINAČNÍ VÝKRES



VEŘEJNÉ PROJEDNÁNÍ

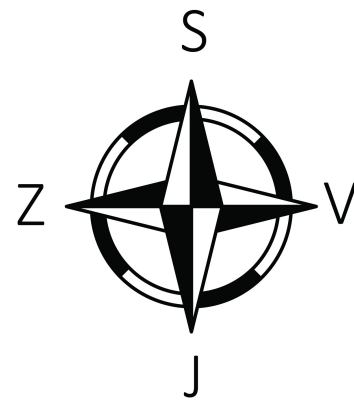

LEGENDA

- STAV**
- HRANICE ŘEŠENÉHO ÚZEMÍ
 - HRANICE ZASTAVĚNÉHO ÚZEMÍ
 - HRANICE PARCEL KATASTRÁLNÍ MAPY
 - BYDLENÍ INDIVIDUÁLNÍ (BI)
 - BYDLENÍ HROMADNÉ (BH)
 - REKREACE INDIVIDUÁLNÍ (RI)
 - OBČANSKÉ VYBAVENÍ VŠEOBECNÉ (OU)
 - OBČANSKÉ VYBAVENÍ - SPORT (OS)
 - OBČANSKÉ VYBAVENÍ - HŘBITOVY (OH)
 - VEŘEJNÁ PROSTRANSTVÍ VŠEOBECNÁ (PU)
 - VÝROBA LEHKÁ (VL)
 - VÝROBA ZEMĚDĚLSKÁ A LESNICKÁ (VZ)
 - TECHNICKÁ INFRASTRUKTURA VŠEOBECNÁ (TU)
 - NAKLÁDÁNÍ S ODPADY (TO)
 - DOPRAVA SILNIČNÍ (DS)
 - DOPRAVA JINÁ - MÍSTNÍ A ÚČELOVÉ KOMUNIKACE (DX)
 - POLE (AP.p)
 - TRVALÉ TRÁVNÍ POROSTY (AP1)
 - ZELENĚ - ZAHRADY A SADY (ZZ)
 - LESNÍ VŠEOBECNÉ (LU)
 - VODNÍ A VODNÍCH TOKŮ (VO)
 - ZELENĚ VŠEOBECNÁ (ZU)
- NÁVRH**
- HRANICE ZASTAVITELNÝCH PLOCH
 - KORIDOR DOPRAVNÍ INFRASTRUKTURY - OBCHVAT DĚČINA - FOLKNÁŘSKÁ SPOJKA (CPZ.ÚP18)
 - KORIDOR DOPRAVNÍ INFRASTRUKTURY - CYKLOSTEZKA (CNU.CT1)
 - BYDLENÍ INDIVIDUÁLNÍ (BI)
 - VÝROBA ZEMĚDĚLSKÁ A LESNICKÁ (VZ)
 - ZELENĚ - ZAHRADY A SADY (ZZ)
 - ÚSES - NADREGIONÁLNÍ BIOKORIDOR (NRBK)
 - ÚSES - REGIONÁLNÍ BIOCENTRUM (RBC)
 - ÚSES - REGIONÁLNÍ BIOKORIDOR (RBK)
 - ÚSES - LOKÁLNÍ BIOCENTRUM (LBC)
 - ÚSES - LOKÁLNÍ BIOKORIDOR (LBK)
- HODNOTY A LIMITY**
- RADIORELEOVÁ TRASA
 - KANALIZACE
 - PLYNOVOD
 - VODOVOD
 - SDĚLOVACÍ SÍTĚ
 - SDĚLOVACÍ ZAŘÍZENÍ
 - VEDENÍ EL. ENERGIE
 - OCHRANNÉ PÁSMO VEDENÍ EL. ENERGIE
 - OCHRANNÉ PÁSMO TRAFOSTANICE
 - VÁLEČNÉ HROBY, POMNÍKY
 - OCHRANNÉ PÁSMO SILNICE
 - NEMOVITÁ KULTURNÍ PAMÁTKA
 - ÚZEMÍ S ARCHEOLOGICKÝMI NÁLEZY
 - SESUVNÁ ÚZEMÍ
 - HRANICE CHKO
 - HRANICE ZÓN CHKO
 - NÁRODNÍ PŘÍRODNÍ REZERVACE
 - NATURA 2000 PTAČÍ OBLAST
 - NATURA 2000 EVROPSKY VÝZNAMNÁ LOKALITA
 - HRANICE ŘEŠENÉHO ÚZEMÍ

CELÉ SPRÁVNÍ ÚZEMÍ JE ZÁJMOVÝM ÚZEMÍM MINISTERSTVA OBRANY
Z HLEDISKA POVOLOVÁNÍ VÝMĚNOVÝCH DRUHŮ STAVEB.

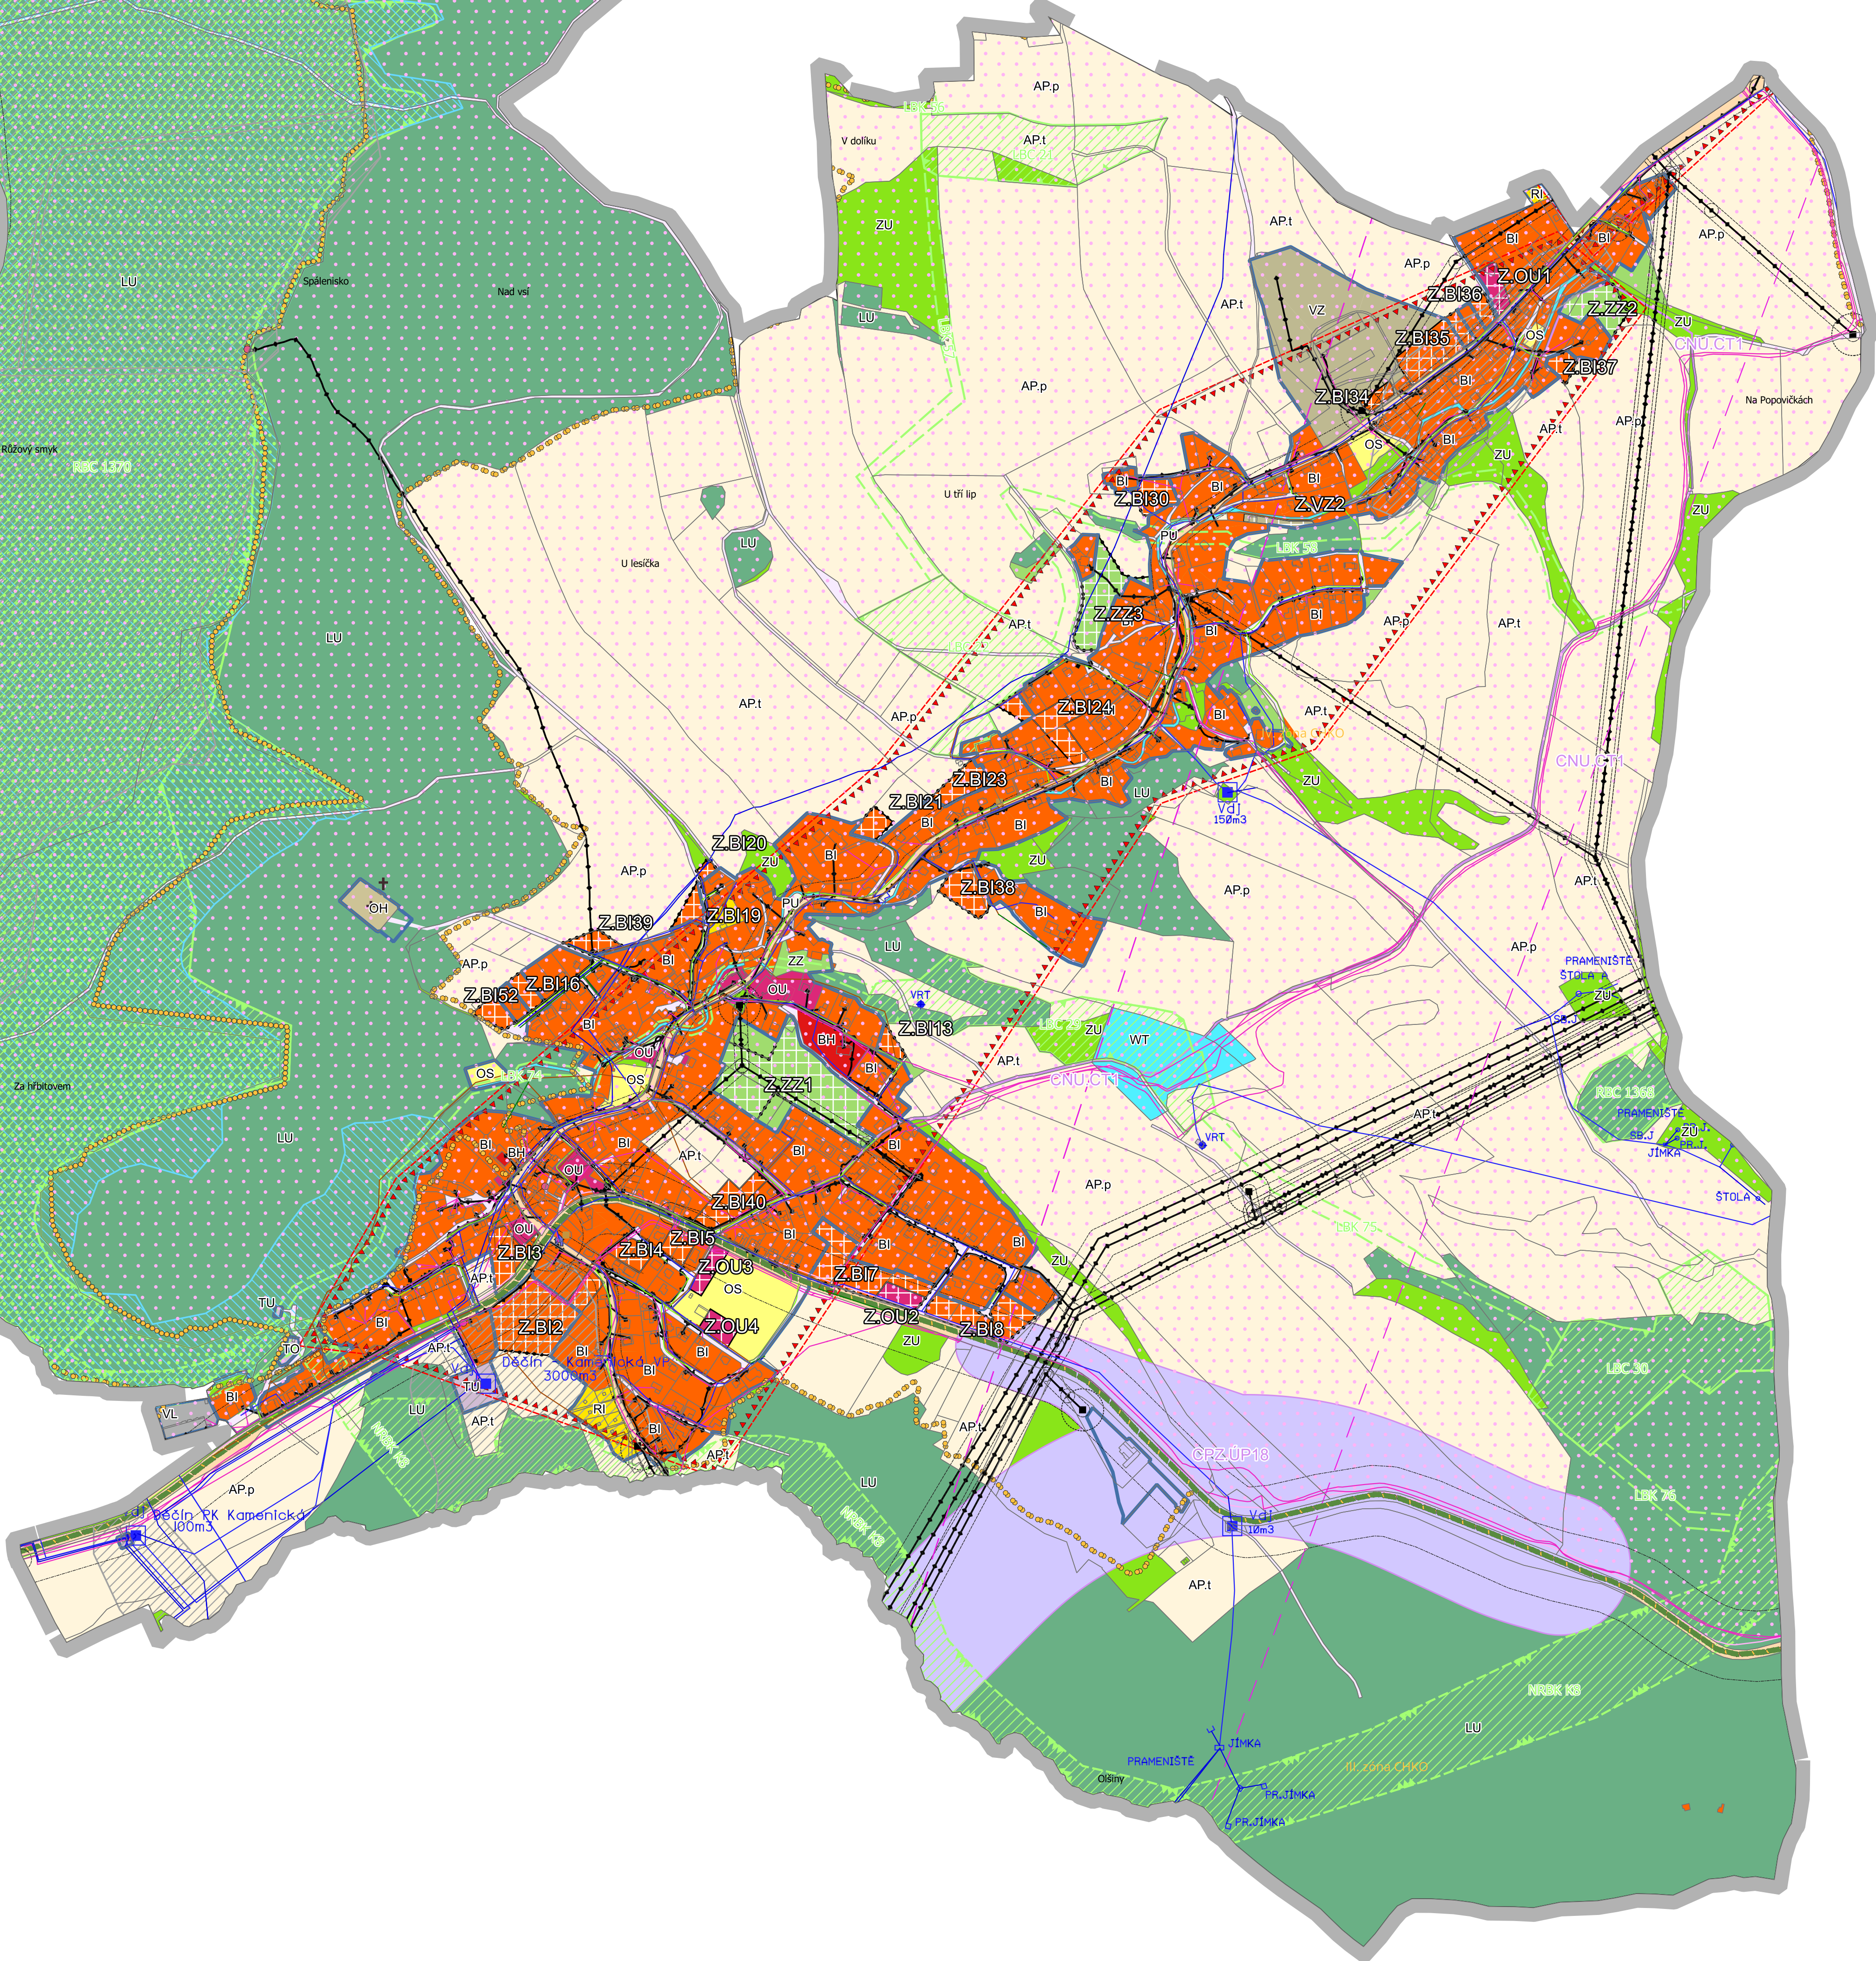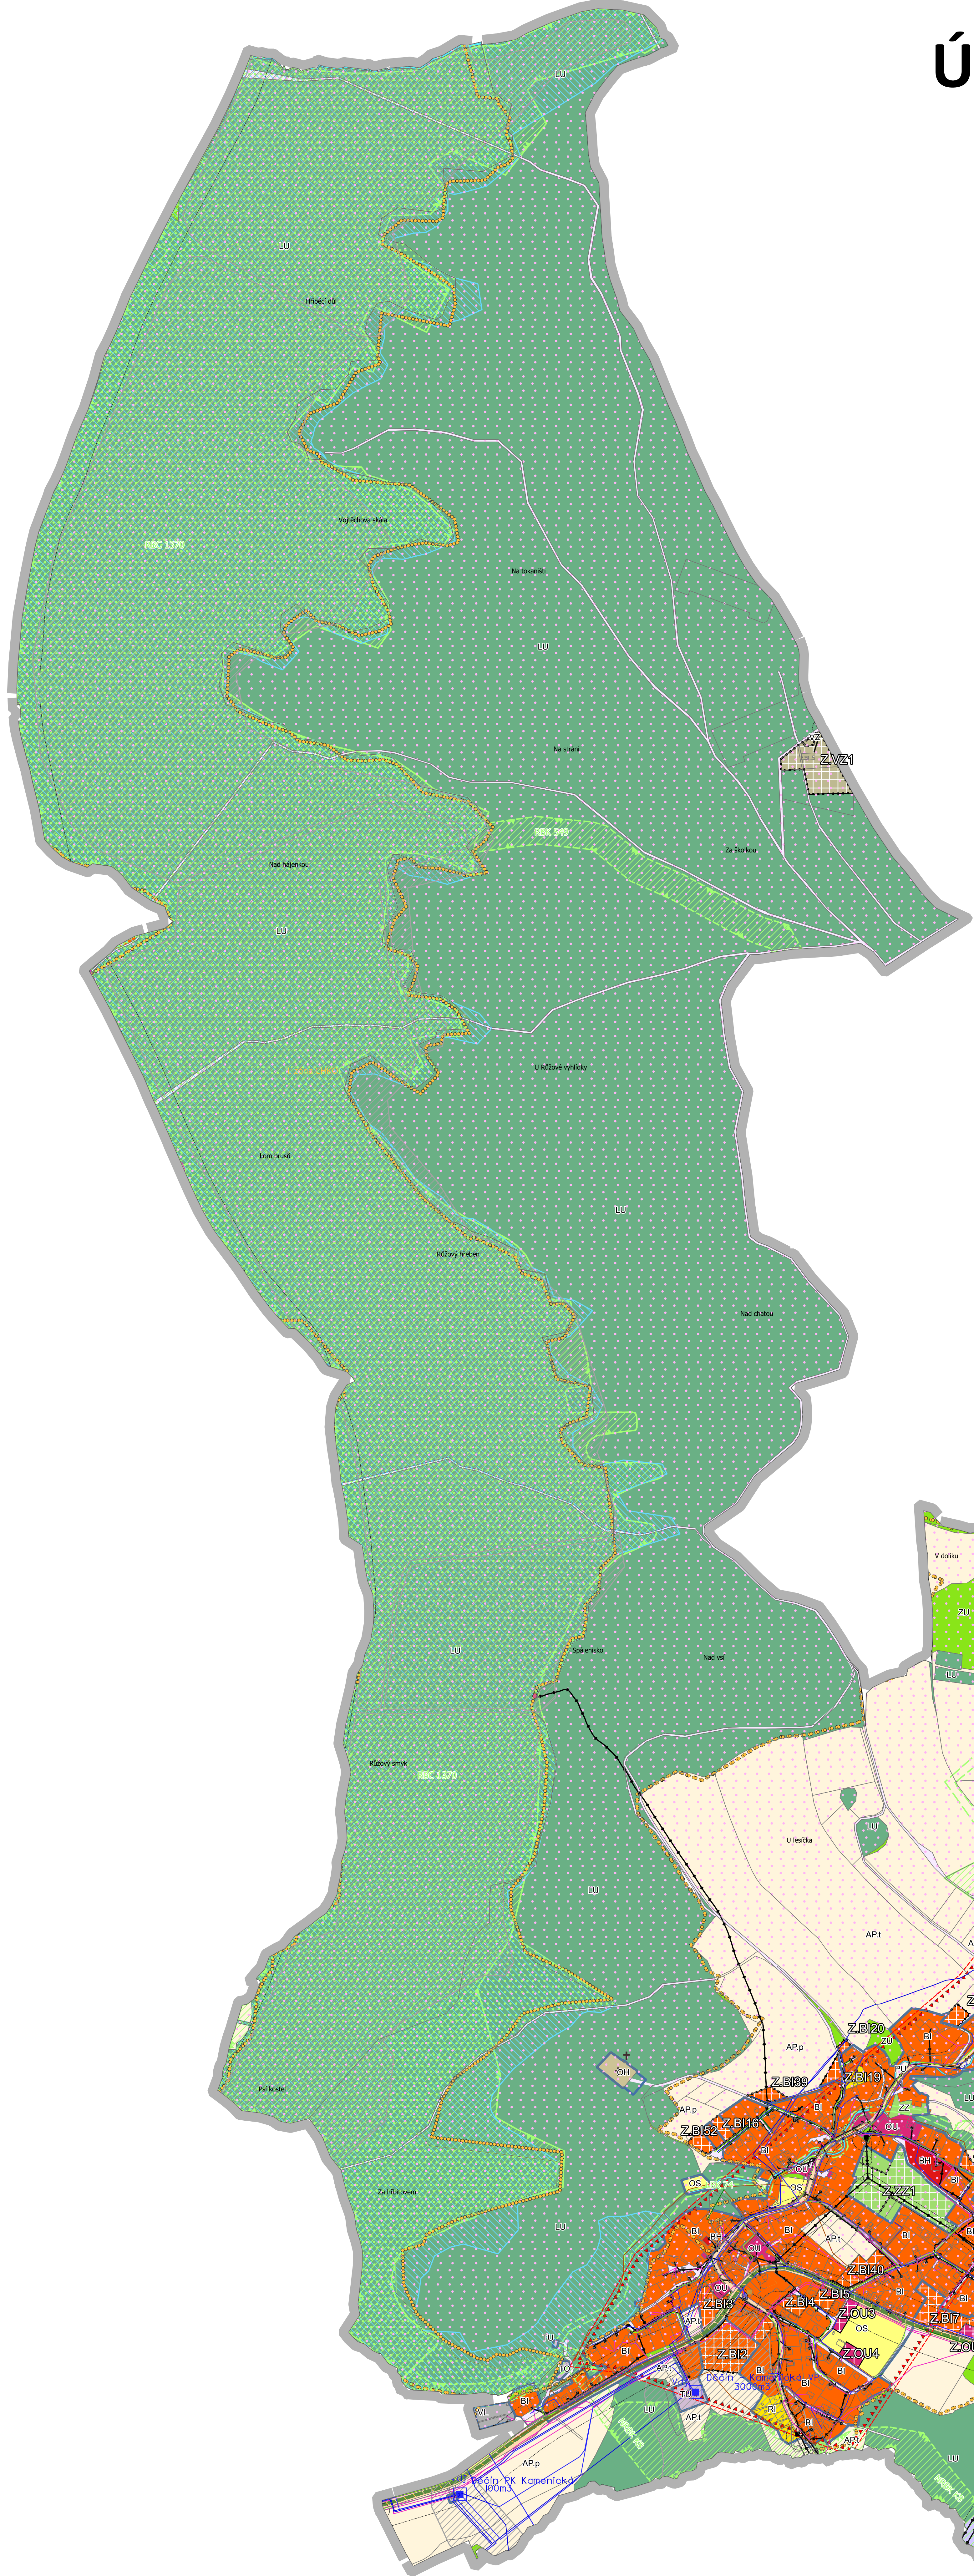

ZPRACOVATEL
NÁZEV DOKUMENTACE
NÁZEV VÝKRESU
FÁZE
ODPOVĚDNÝ PROJEKTANT
MĚŘÍTKO
FORMÁT
DATUM

REZNÍK
ÚZEMNÍ PLÁN LUDVÍKOVICE
KOORDINAČNÍ VÝKRES
VEŘEJNÉ PROJEDNÁNÍ
ING. VLADIMÍR REZNÍK
1:5 000
A0
28.1.2024